


PLAN ZASTĘPCZEGO RUCHU PACJENTA

1 PIĘTRO

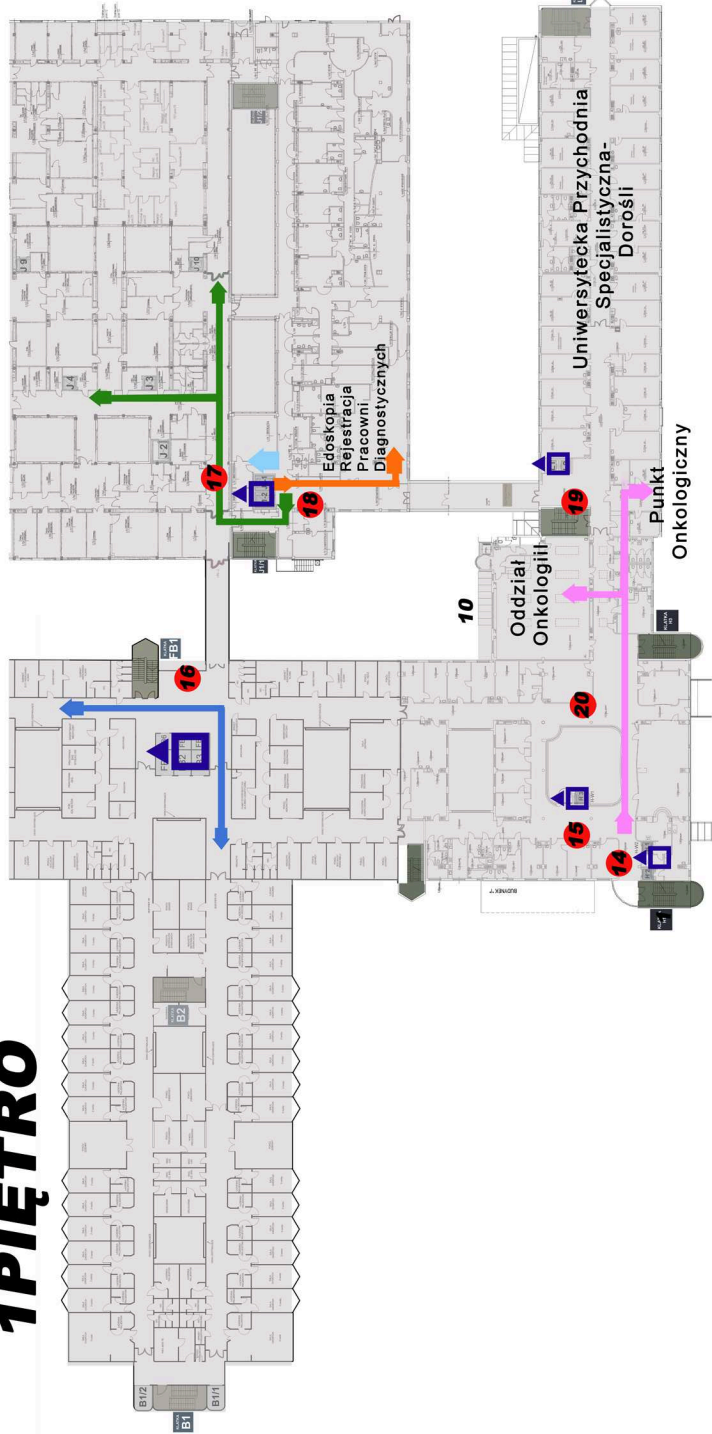

LEGENDA

WEJŚCIE NR 1

- ADMINISTRACJA
- ODDZIAŁ ONKOLOGII,
- PUNKT ONKOLOGICZNY 1 PIĘTRO

WEJŚCIE NR 1,5

- GINEKOLOGICZNA IZBA PRZYJĘĆ -PARTER
- PLANOWA IZBA PRZYJĘĆ PARTER
- KLINIKI - BUD. FB, FA, K- PIĘTRA 0-5

WEJŚCIE NR 3,4

- UNIWERSYTECKA PRZYCHODNIA SPECJALISTYCZNA (UPS) PIĘTRO 0,1

WEJŚCIE NR 2

- ENDOSKOPIA, PRACOWNIE DIAGNOSTYCZNE PARTER
- LABORATORIUM 2 PIĘTRO;
- RADIOLOGIA PARTER

UL. BOROWSKA

LEGENDA

- WEJŚCIA TYMCZASOWE
- PUNKTY INFORMACYJNE
- WINDY