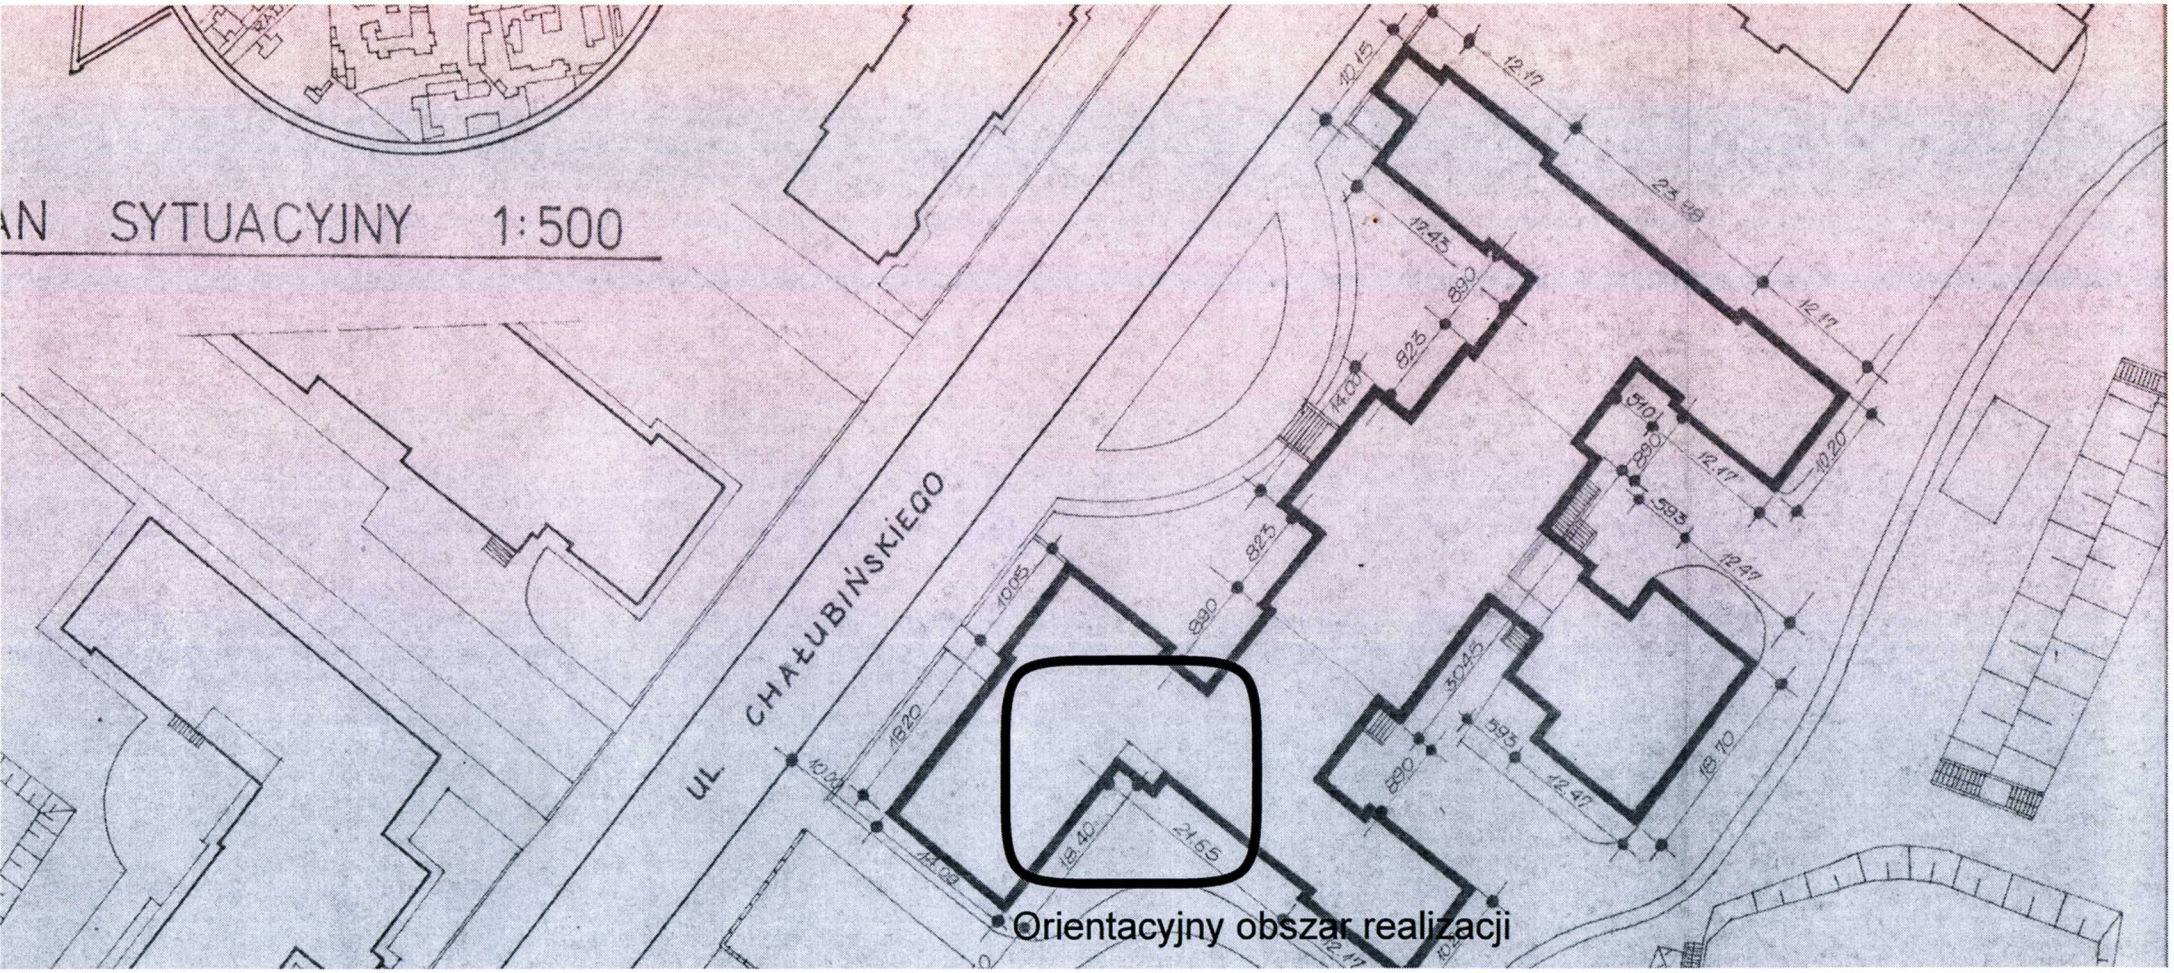
AN SYTUACYJNY 1:500
UL. CHAŁUBIŃSKIEGO
Orientacyjny obszar realizacji