


SCHEMAT STRUKTURALNY ROZDZIELNICY RWK-1/H - 400/230V

DISTRIBUTION BOARD - RW -1/H - 400/230V

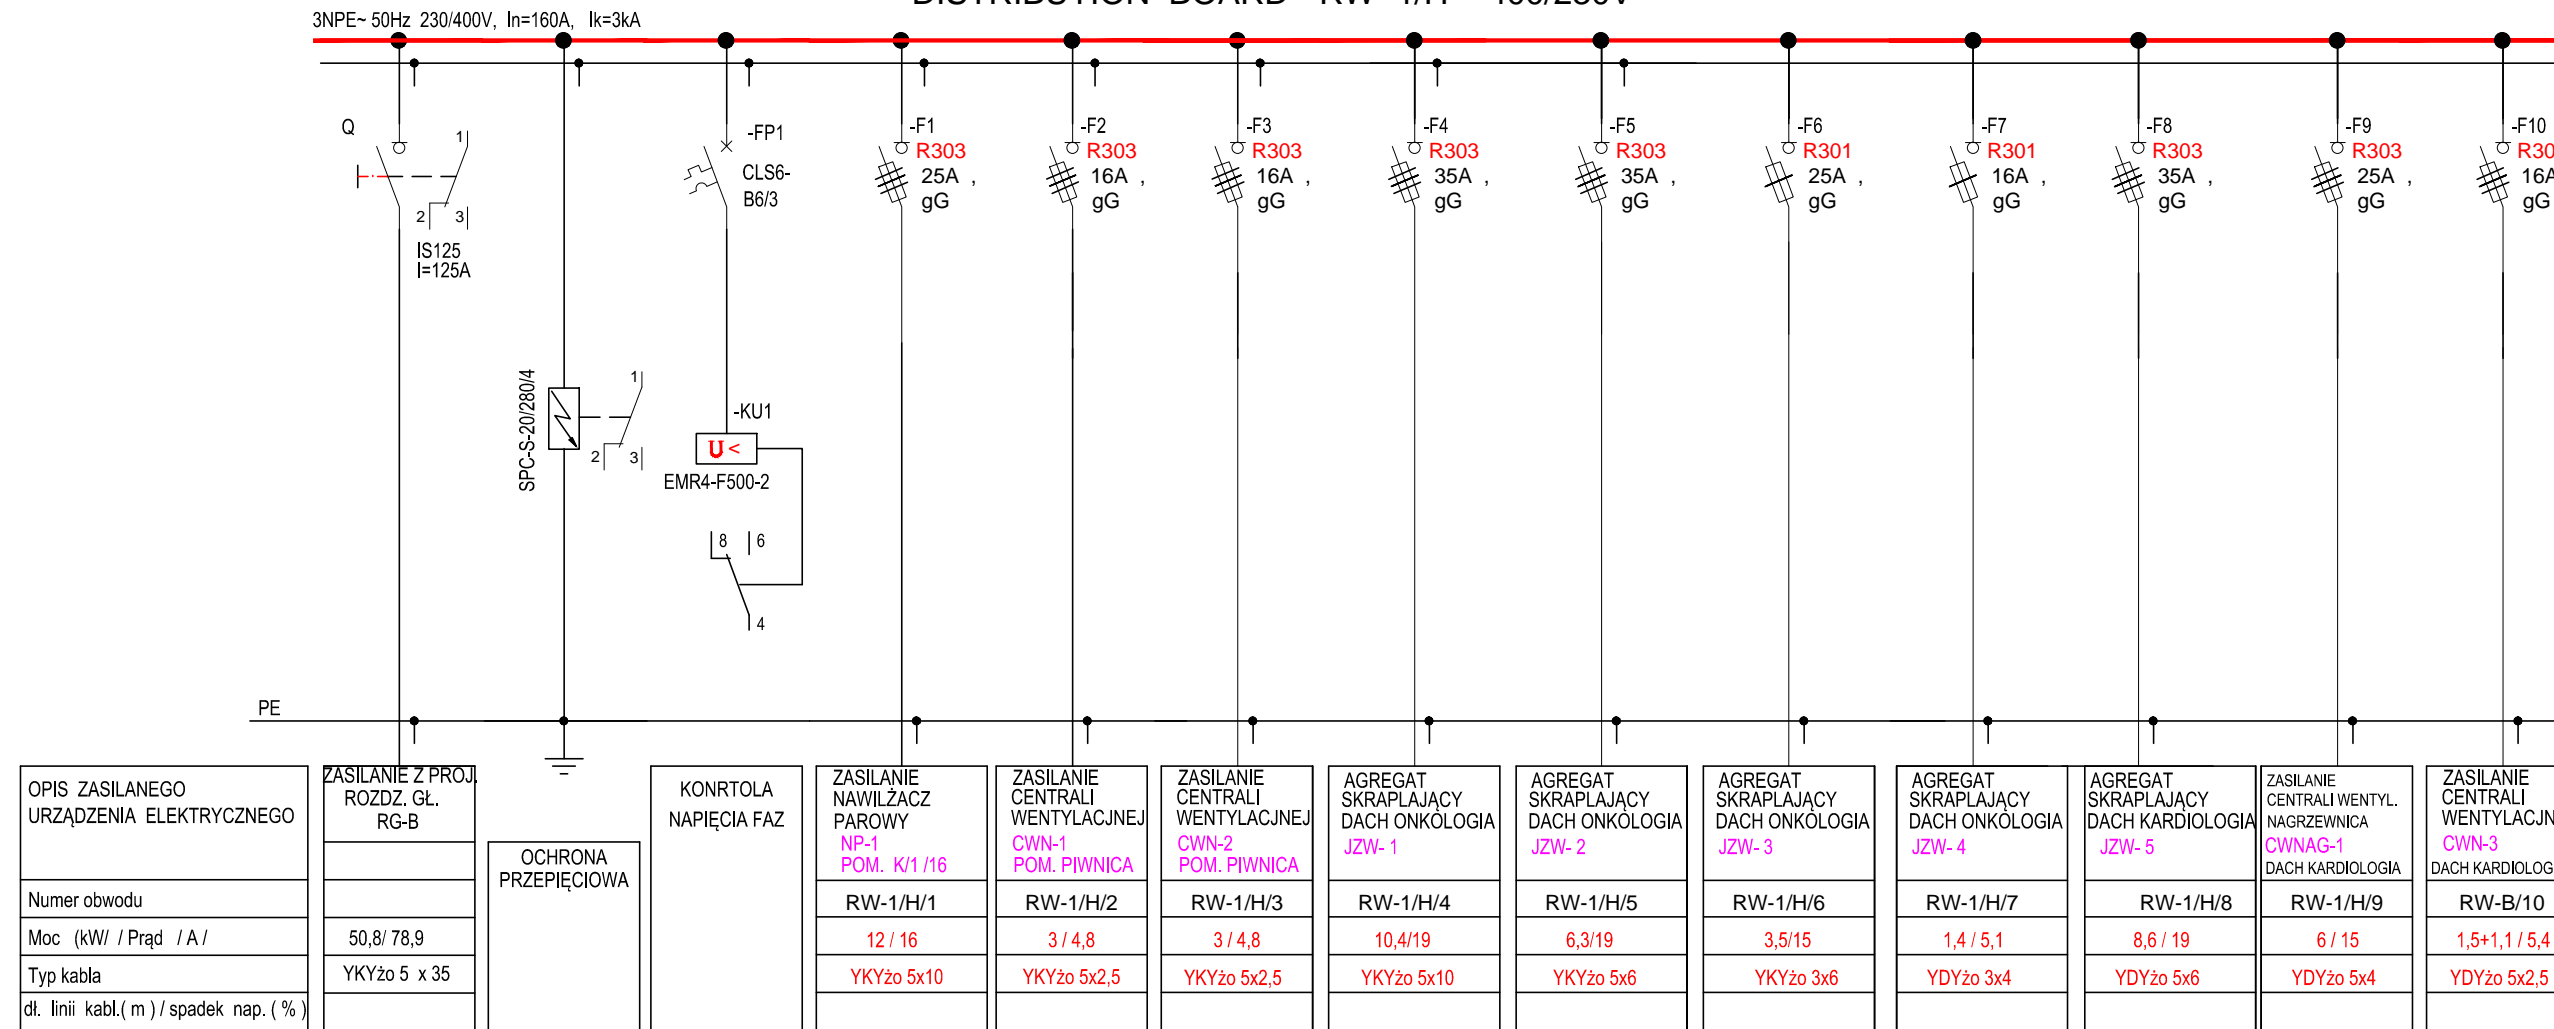


P[kW]=50,8
Pz[kW]=50,8
Sz[kVA]=68
I[A]=78,9
kz=1

Zasilanie z rozdzielni RGH budynku " H"

0,23/0,4kV TN-S

- SAMOCZYNNE WYŁĄCZANIE
- AUTOMATIC DISCONNECTION
- POŁĄCZENIA WYRÓWNAWCZE
- EQUIPOTENTIAL BONDING

FRONT ROZDZIELNICY RWK-1/H
FRONT VIEW OF SWITCHGEAR

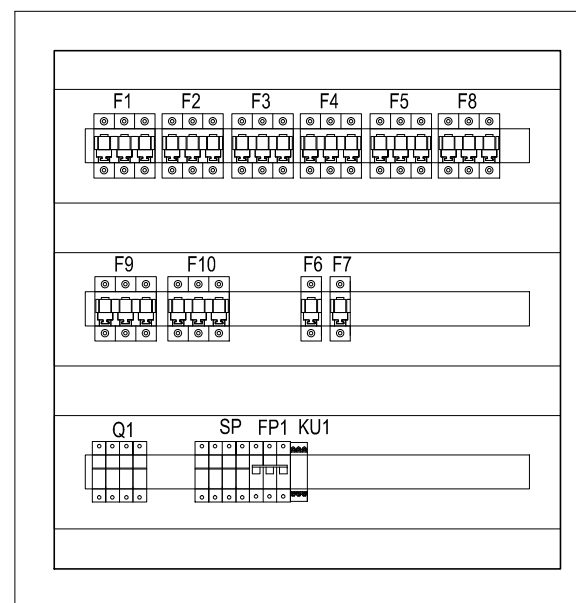

UWAGI:

- ROZDZIELNIA RW TYPU XL 160 , 3x24 , IP43
SZAFKA O WYMIARACH 600x775x147

<p>SMART ARCHITEKCI architecture & development Szymon Mazurek</p>			
ul. Miłicka 68, 51-126 Wrocław tel. 506 067 481 REGON: 020706115 NIP: 615-190-51-85 e-mail: info.smartarchitekci@gmail.com			
NAZWA OBIEKTU:			
PRZEBUDOWA POMIESZCZEŃ NA POTRZEBY KLINIKI KARDIOLOGII, KLINIKI ONKOLOGII DZIEŃNEJ I CENTRUM BADAŃ KLINICZNYCH W BUDYNKU H UNIWERSYTECKIEGO SZPITALA KLINICZNEGO PRZY UL. BOROWSKIEJ 213 WE WROCŁAWIU			
ADRES INWESTYCJI:			
DZIAŁKI NR 77/1, AM-14, OBRĘB GAJ, JEDN. EWID. M. WROCŁAW, UL. BOROWSKA 213, 50-556 WROCŁAW			
TYTUŁ RYSUNKU:			
SCHEMAT STRUKTURALNY ROZDZIELNICY RWK-1/H ZASILANIA WENTYLACJI DLA KARDIOLOGII , ONKOLOGII DZIEŃNEJ			
INWESTOR:			
UNIWERSYTECKI SZPITAL KLINICZNY IM. JANA MIKULICZA RADECKIEGO			
ADRES INWESTORA:			
UL. BOROWSKA 213, 50-556 WROCŁAW			
PROJEKTANT : Specjalność elektryczna bez ograniczeń		PODPIS	
mgr inż. Zbigniew Wawrzyniak Upr. Nr UAN VI-1/3/38/88			
SPRAWDZAJĄCY : Specjalność elektryczna bez ograniczeń		PODPIS	
mgr inż. Zbigniew Barszczyk Upr. Nr UAN VI-1/3/59/90			
BRANŻA:	SKALA/ FORMAT	FAZA PROJEKTU	DATA OPRACOWANIA
ELEKTRYCZNA	---/297x478	PB/PW	16.04.2018
PROJEKT CHRONIONY USTAWĄ O PRAWACH AUTORSKICH, WSZELKIE PRAWA ZASTRZEŻONE.			NUMER RYSUNKU
			IERW-1