
 



LEGENDA:


 Kabel typu U/FTP kat. 6A, 4P, 600MHz, 4x2xAWG23 PIMF, LSOH - 3, Dca s2 d2 a1
 Liczba kabli


PEL A 3xRJ45




Zestaw gniazd:
- 3 x moduł RJ45, kat. 6A (ISO/IEC) STP, PoE+ Widok PEL 

PEL B 2xRJ45

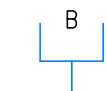


Zestaw gniazd:
- 2 x moduł RJ45, kat. 6A (ISO/IEC) STP, PoE+ Widok PEL 


POMIESZCZENIE	N/1/08	N/1/08	N/1/34	N/1/33	N/1/30	N/1/22	N/1/09	N/1/11	N/1/14	N/1/05	N/1/01	N/1/03	N/1/02
Numery Linii	MDF-A/3/16-18	MDF-A/3/19-21	MDF-A/3/22-24	MDF-A/4/1-3	MDF-A/4/4-6	MDF-A/4/7-9	MDF-A/4/10-12	MDF-A/4/13-15	MDF-A/4/16-18	MDF-A/4/19-21	MDF-A/4/22-24	MDF-A/5/1-3	MDF-A/5/4-6
Nazwa PEL	2PEL-1	2PEL-2	2PEL-3	2PEL-4	2PEL-5	2PEL-6	2PEL-7	2PEL-8	2PEL-9	2PEL-10	2PEL-11	2PEL-12	2PEL-13

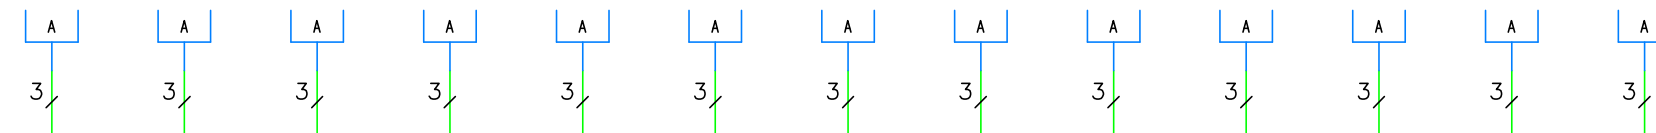



POMIESZCZENIE	K/1/17	K/1/17	K/1/18	K/1/12	K/1/05	K/1/04	K/1/03	K/1/02	K/1/22	K/1/21	K/1/20	K/1/19	K/1/19
Numery Linii	MDF-A/2/1-3	MDF-A/2/4-6	MDF-A/2/7-9	MDF-A/2/10-12	MDF-A/3/13-15	MDF-A/2/16-18	MDF-A/2/19-21	MDF-A/2/22-24	MDF-A/3/1-3	MDF-A/3/4-6	MDF-A/3/7-9	MDF-A/3/10-12	MDF-A/3/13-15
Nazwa PEL	1PEL-9	1PEL-10	1PEL-11	1PEL-12	1PEL-13	1PEL-14	1PEL-15	1PEL-16	1PEL-17	1PEL-18	1PEL-19	1PEL-20	1PEL-21

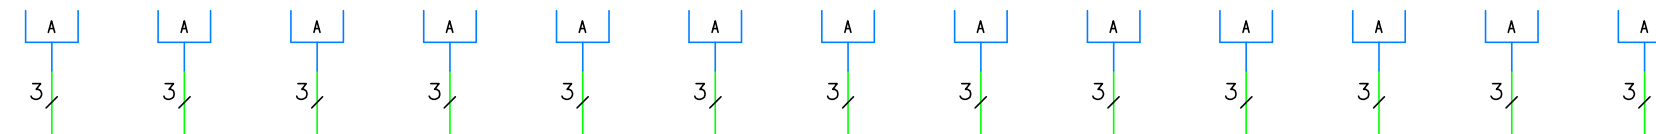

POMIESZCZENIE	K/1/17	K/1/17	K/1/17	K/1/17	K/1/17	K/1/17	K/1/05	N/1/22
Numery Linii	MDF-A/1/1-2	MDF-A/1/3-4	MDF-A/1/5-6	MDF-A/1/7-8	MDF-A/1/9-10	MDF-A/1/11-12	MDF-A/1/13-14	MDF-A/1/15-16
Nazwa PEL	1PEL-1	1PEL-2	1PEL-3	1PEL-4	1PEL-5	1PEL-6	1PEL-7	1PEL-8

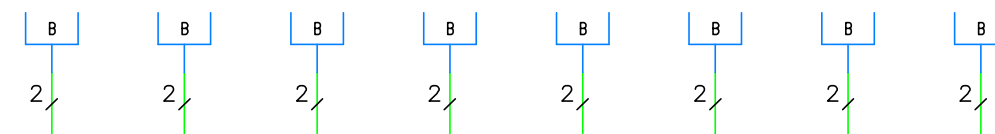

MDF-A - 42U
600x600 szer. x gł. (mmxmm)
K/1/15 - pom. socjalne

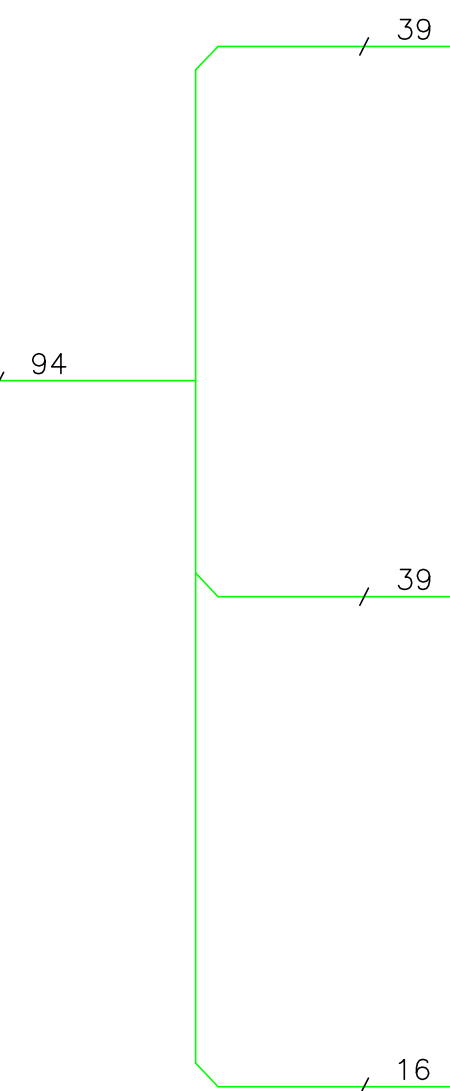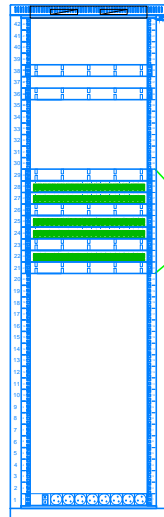

SMART ARCHITEKCI
 architecture & development
 Szymon Mazurek
 ul. Miłicka 68, 51-126 Wrocław
 tel. 506 067 481
 REGON: 020706115 NIP: 615-190-51-85
 e-mail: info.smartarchitekci@gmail.com

NAZWA OBIEKTU:
PRZEBUDOWA POMIESZCZEN NA POTRZEBY KLINIKI KARDIOLOGII, KLINIKI ONKOLOGII DZIENNEJ I CENTRUM BADAŃ KLINICZNYCH W BUDYNKU H. UNIWERSYTECKIEGO SZPITALA KLINICZNEGO PRZY UL. BOROWSKIEJ WE WROCŁAWIU

ADRES INWESTYCJI:
DZIAŁKI NR 77/1, AM-14, OBRĘB GAJ, JEDN. EWID. M. WROCŁAW, UL. BOROWSKA, 50-556 WROCŁAW

TYTUŁ RYSUNKU:
SCHEMAT STRUKTURALNY SIECI LAN - KOMPUTEROWEJ KARDIOLOGII, ONKOLOGII DZIENNEJ I CENTRUM BADAŃ KLINICZNYCH

INWESTOR:
UNIWERSYTECKI SZPITAL KLINICZNY IM. JANA MIKULICZA RADECKIEGO

ADRES INWESTORA:
UL. BOROWSKA 213, 50-556 WROCŁAW

PROJEKTANT - BRANŻA ELEKTRYCZNA: Specjalność elektryczna bez ograniczeń	mgr inż. Zbigniew Wawrzyniak	Upr. UAN VI - f/3/38/88	PODPIS
SPRAWDZAJĄCY - BRANŻA ELEKTRYCZNA: Specjalność elektryczna bez ograniczeń:	mgr inż. Zbigniew Barszczyk	Upr. UAN VI - f/3/59/90	PODPIS

BRANŻA:	SKALA/FORMAT	FAZA PROJEKTU	DATA OPRACOWANIA	NUMER RYSUNKU
ELEKTRYCZNA	-----/297x647	PW	16.04.2018	ITLAN- 1

PROJEKT CHRONIONY USTAWĄ O PRAWACH AUTORSKICH, WSZELKIE PRAWA ZASTRZEŻONE.