
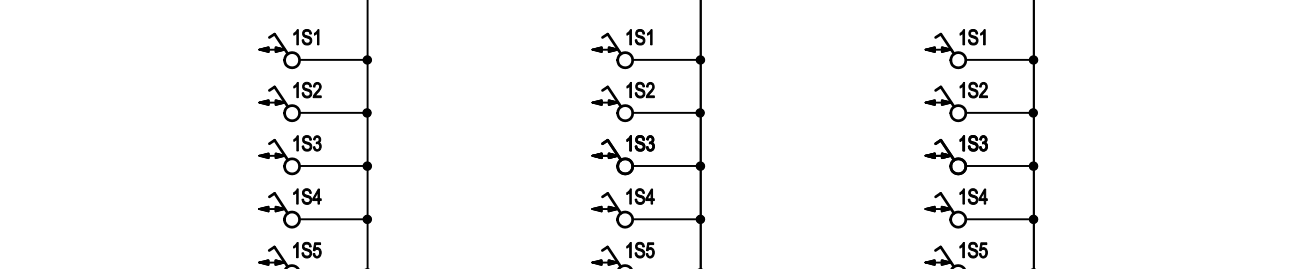


TON1-2/H - 400/230V - ODDZIAŁ KARDIOLOGII
SCHEMAT STRUKTURALNY TABLICY OŚWIETLENIA - OGÓLNE

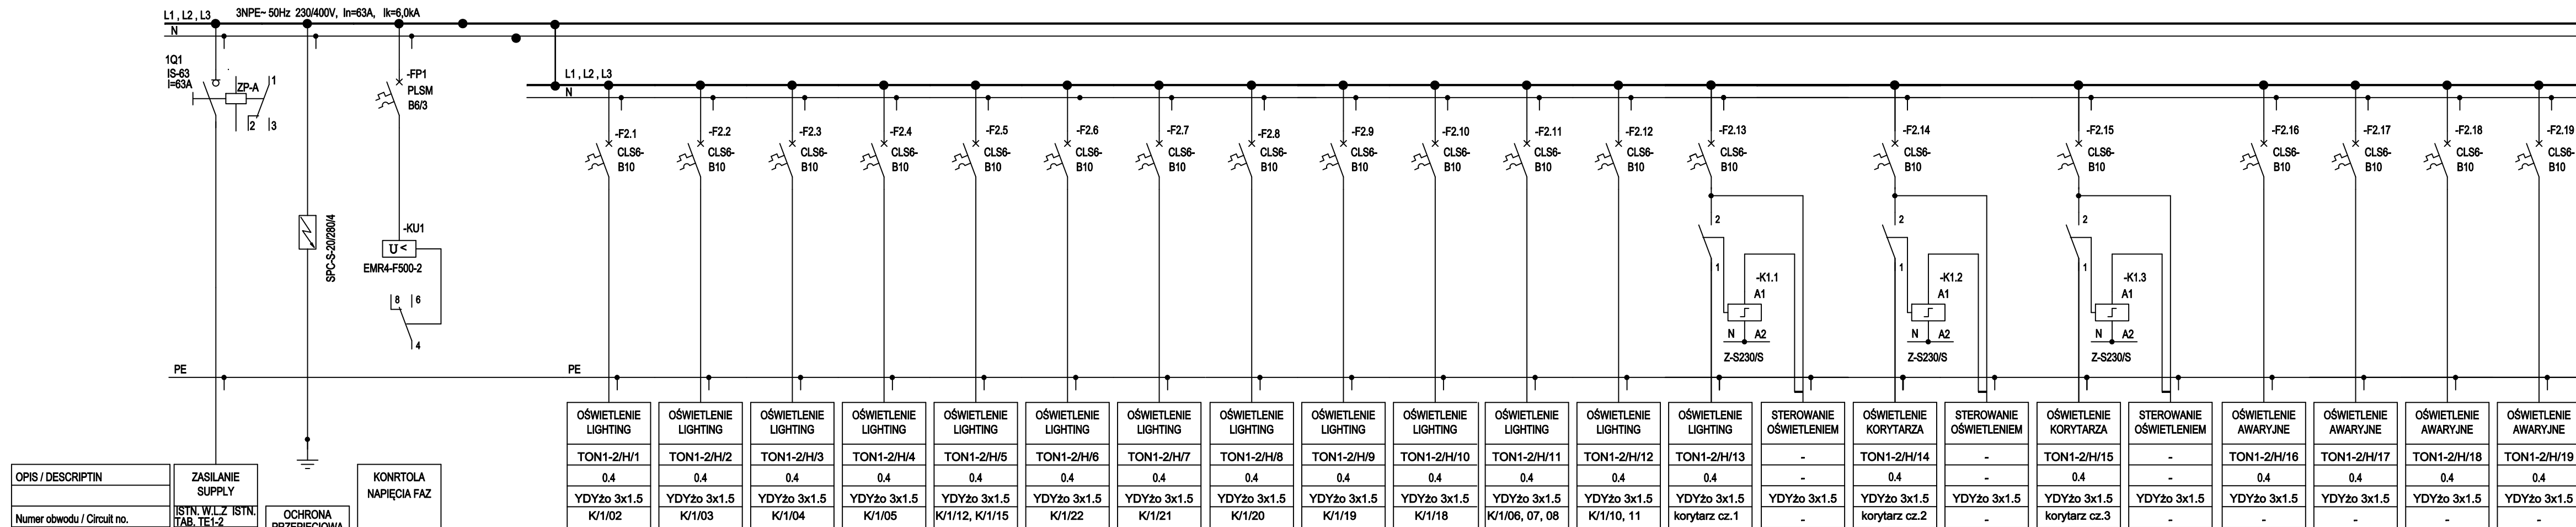

ILOŚĆ PRZYCISKÓW WG PLANU INSTALACJI OŚWIETLENIA

ZASTOSOWANO SYSTEM OCHRONY PRZECIWPORAŻENIOWEJ
- PRZED DOTYKIEM BEZPOŚREDNIM - OCHRONA PODSTAWOWA
- PRZEZ SAMOCZYNNIE WYŁĄCZENIE NAPIĘCIA ZASILANIA
- WYŁĄCZNIK RÓŻNICOWOPRĄDOWY

SMART ARCHITEKCI
architecture & development
Szymon Mazurek

ul. Miłicka 68, 51-126 Wrocław
tel. 506 067 481
REGON: 020706115 NIP: 615-190-51-85
e-mail: info.smartarchitekci@gmail.com

NAZWA OBIEKTU:
PRZEBUDOWA POMIESZCZEŃ NA POTRZEBY KLINIKI KARDIOLOGII, KLINIKI ONKOLOGII DZIENNEJ I CENTRUM BADAŃ KLINICZNYCH W BUDYNKU H UNIWERSYTECKIEGO SZPITALA KLINICZNEGO PRZY UL. BOROWSKIEJ 213 WE WROCŁAWIU

ADRES INWESTYCJI:
DZIAŁKI NR 77/1, AM-14, OBRĘB GAJ, JEDN. EWID. M. WROCŁAW, UL. BOROWSKA 213, 50-556 WROCŁAW

TYTUŁ RYSUNKU:
SCHEMAT STRUKTURALNY TABLICY ELEKTRYCZNEJ OŚWIETLENIA OGÓLNEGO TON1-2/H- 400/230V DLA ODDZIAŁU KARDIOLOGII

INWESTOR:
UNIWERSYTECKI SZPITAL KLINICZNY IM. JANA MIKULICZA RADECKIEGO

ADRES INWESTORA:
UL. BOROWSKA 213, 50-556 WROCŁAW

PROJEKTANT : Specjalność elektryczna bez ograniczeń
mgr inż. Zbigniew Wawrzyniak Upr. Nr UAN VI-1/3/38/88

SPRWDZAJĄCY : Specjalność elektryczna bez ograniczeń
mgr inż. Zbigniew Borszczyk Upr. Nr UAN VI-1/3/59/90

BRANŻA:	SKALA/ FORMAT	FAZA PROJEKTU	DATA OPRACOWANIA	NUMER RYSUNKU
ELEKTRYCZNA	-/297x748	PB/PW	16.04.2018	IER- 1

PROJEKT CHRONIONY USTAWĄ O PRAWACH AUTORSKICH, WŚCZELNIE PRAWA ZASTRZEŻONE.