


TOR1-2/H/1 - 400/230V - ODDZIAŁ KARDIOLOGII SCHEMAT STRUKTURALNY TABLICY OŚWIETLENIA REZERWOWEGO

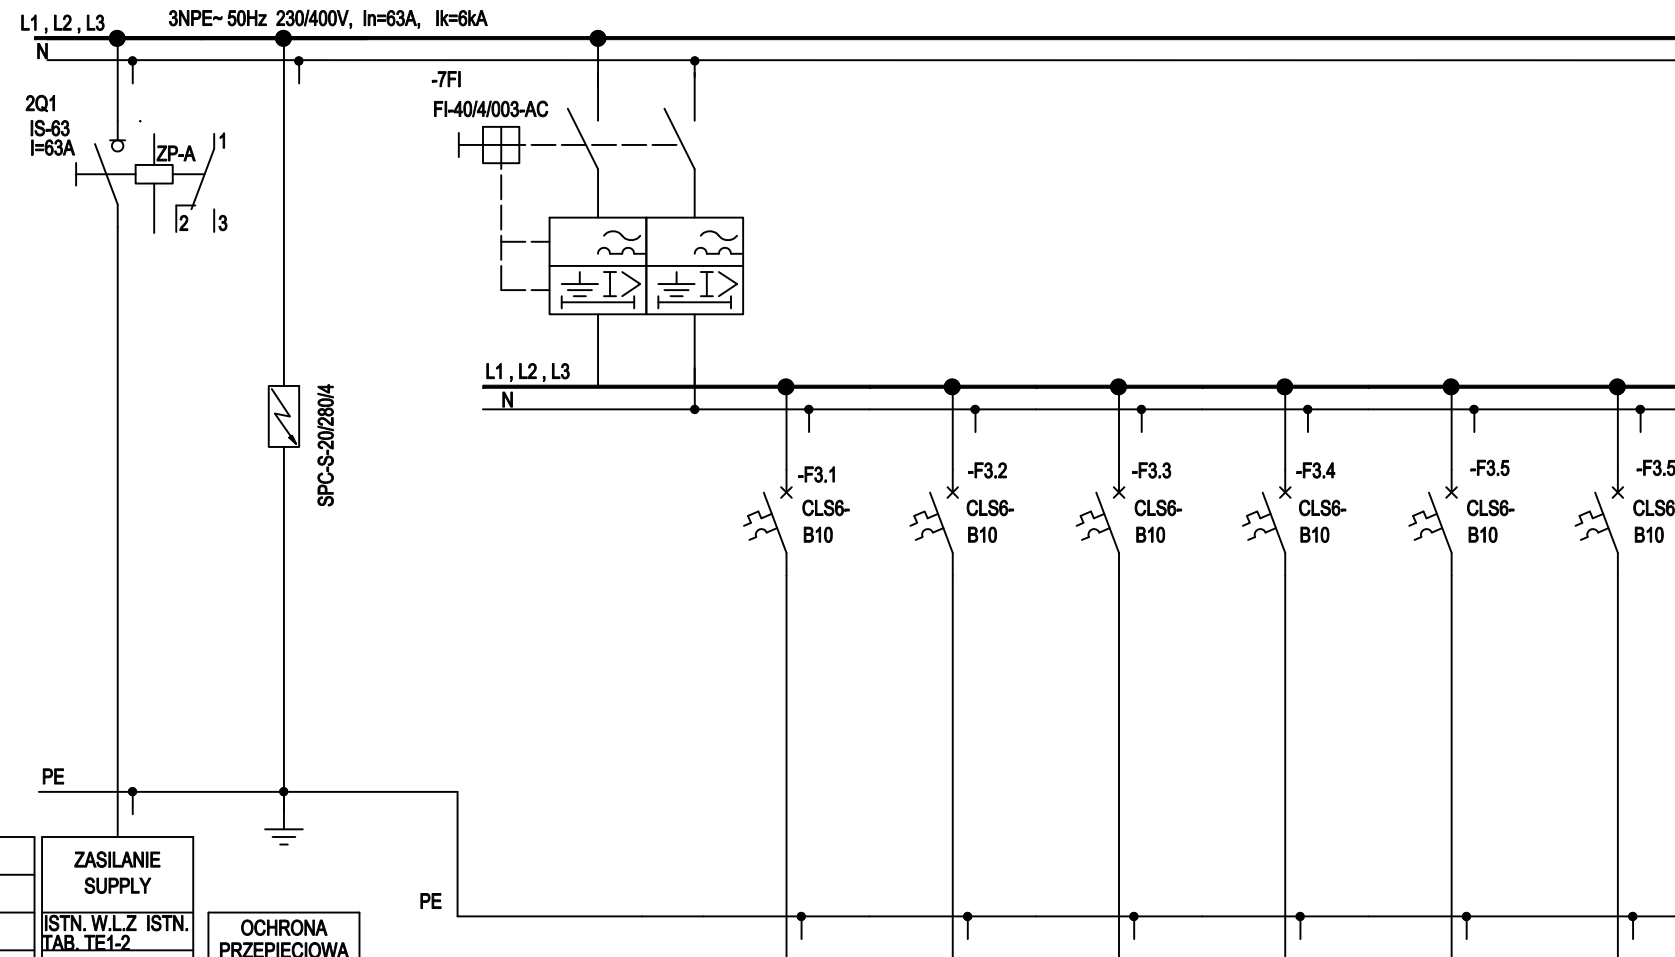

OPIS / DESCRIPTIN	ZASILANIE SUPPLY	OCHRONA PRZEPIĘCIOWA OVERVOLTAGE PROTECTION
Numer obwodu / Circuit no.	ISTN. W.L.Z ISTN. TAB. TE1-2	
Moc / Load (kW)	3	
Typ przewodu / Cable type	ISTN. W.L.Z ISTN. TAB. TE1-2	
Nr pomieszczenia / Room no.		

Pj[kW]=3.0
Pz[kW]=2.4
Sz[kVA]=4
I[A]=3,8
kz=0,8

OPIS / DESCRIPTIN	OŚWIETLENIE LIGHTING	OŚWIETLENIE LIGHTING	OŚWIETLENIE LIGHTING	OŚWIETLENIE LIGHTING	OŚWIETLENIE W PANELACH PRZYŁÓŻKOWYCH	OŚWIETLENIE W PANELACH PRZYŁÓŻKOWYCH
Numer obwodu / Circuit no.	TOR1-2/H/1	TOR1-2/H/2	TOR1-2/H/3	TOR1-2/H/4	TOR1-2/H/5	TOR1-2/H/6
Moc / Load (kW)	0.5	0.5	0.5	0.5	0.5	0.5
Typ przewodu / Cable type	YDYżo 3x2.5	YDYżo 3x2.5	YDYżo 3x2.5	YDYżo 3x2.5	YDYżo 3x2.5	YDYżo 3x2.5
Nr pomieszczenia / Room no.	K/1/17	K/1/17	K/1/05	K/1/12	K/1/17	K/1/17

ZASTOSOWANO SYSTEM OCHRONY PRZECIWPORAŻENIOWEJ
 - PRZED DOTYKIEM BEZPOŚREDNIM - OCHRONA PODSTAWOWA
 - PRZEZ SAMOCZYNNY WYŁĄCZENIE NAPIĘCIA ZASILANIA
 - WYŁĄCZNIK RÓŻNICOWOPRĄDOWY

SMART ARCHITEKCI architecture & development Szymon Mazurek				
ul. Miłicka 68, 51-126 Wrocław tel. 506 067 481 REGON: 020706115 NIP: 615-190-51-85 e-mail: info.smartarchitekci@gmail.com				
NAZWA OBIEKTU:				
PRZEBUDOWA POMIESZCZEŃ NA POTRZEBY KLINIKI KARDIOLOGII, KLINIKI ONKOLOGII DZIENNEJ I CENTRUM BADAŃ KLINICZNYCH W BUDYNKU H UNIWERSYTECKIEGO SZPITALA KLINICZNEGO PRZY UL. BOROWSKIEJ 213 WE WROCŁAWIU				
ADRES INWESTYCJI:				
DZIAŁKI NR 77/1, AM-14, OBREB GAJ, JEDN. EWID. M. WROCŁAW, UL. BOROWSKA 213, 50-556 WROCŁAW				
TYTUŁ RYSUNKU:				
SCHEMAT STRUKTURALNY TABLICY ELEKTRYCZNEJ OŚWIETLENIA REZERWOWEGO TOR1-2/H DLA ODDZIAŁU KARDIOLOGII				
INWESTOR:				
UNIWERSYTECKI SZPITAL KLINICZNY IM. JANA MIKULICZA RADECKIEGO				
ADRES INWESTORA:				
UL. BOROWSKA 213, 50-556 WROCŁAW				
PROJEKTANT : Specjalność elektryczna bez ograniczeń	PODPIS			
mgr inż. Zbigniew Wawrzyniak	Upr. Nr UAN VI-f/3/38/88			
SPRAWDZAJĄCY : Specjalność elektryczna bez ograniczeń	PODPIS			
mgr inż. Zbigniew Barszczyk	Upr. Nr UAN VI-f/3/59/90			
BRANŻA:	SKALA/ FORMAT	FAZA PROJEKTU	DATA OPRACOWANIA	NUMER RYSUNKU
ELEKTRYCZNA	—/297x420	PB/PW	16.04.2018	IER- 2
PROJEKT CHRONIONY USTAWĄ O PRAWACH AUTORSKICH, WSZELKIE PRAWA ZASTRZEŻONE.				