


# Klinika Geriatrii

- WĘZET SANITARNY NR 1
- WĘZET SANITARNY NR 2
- TOALETY (pom. 2/191)

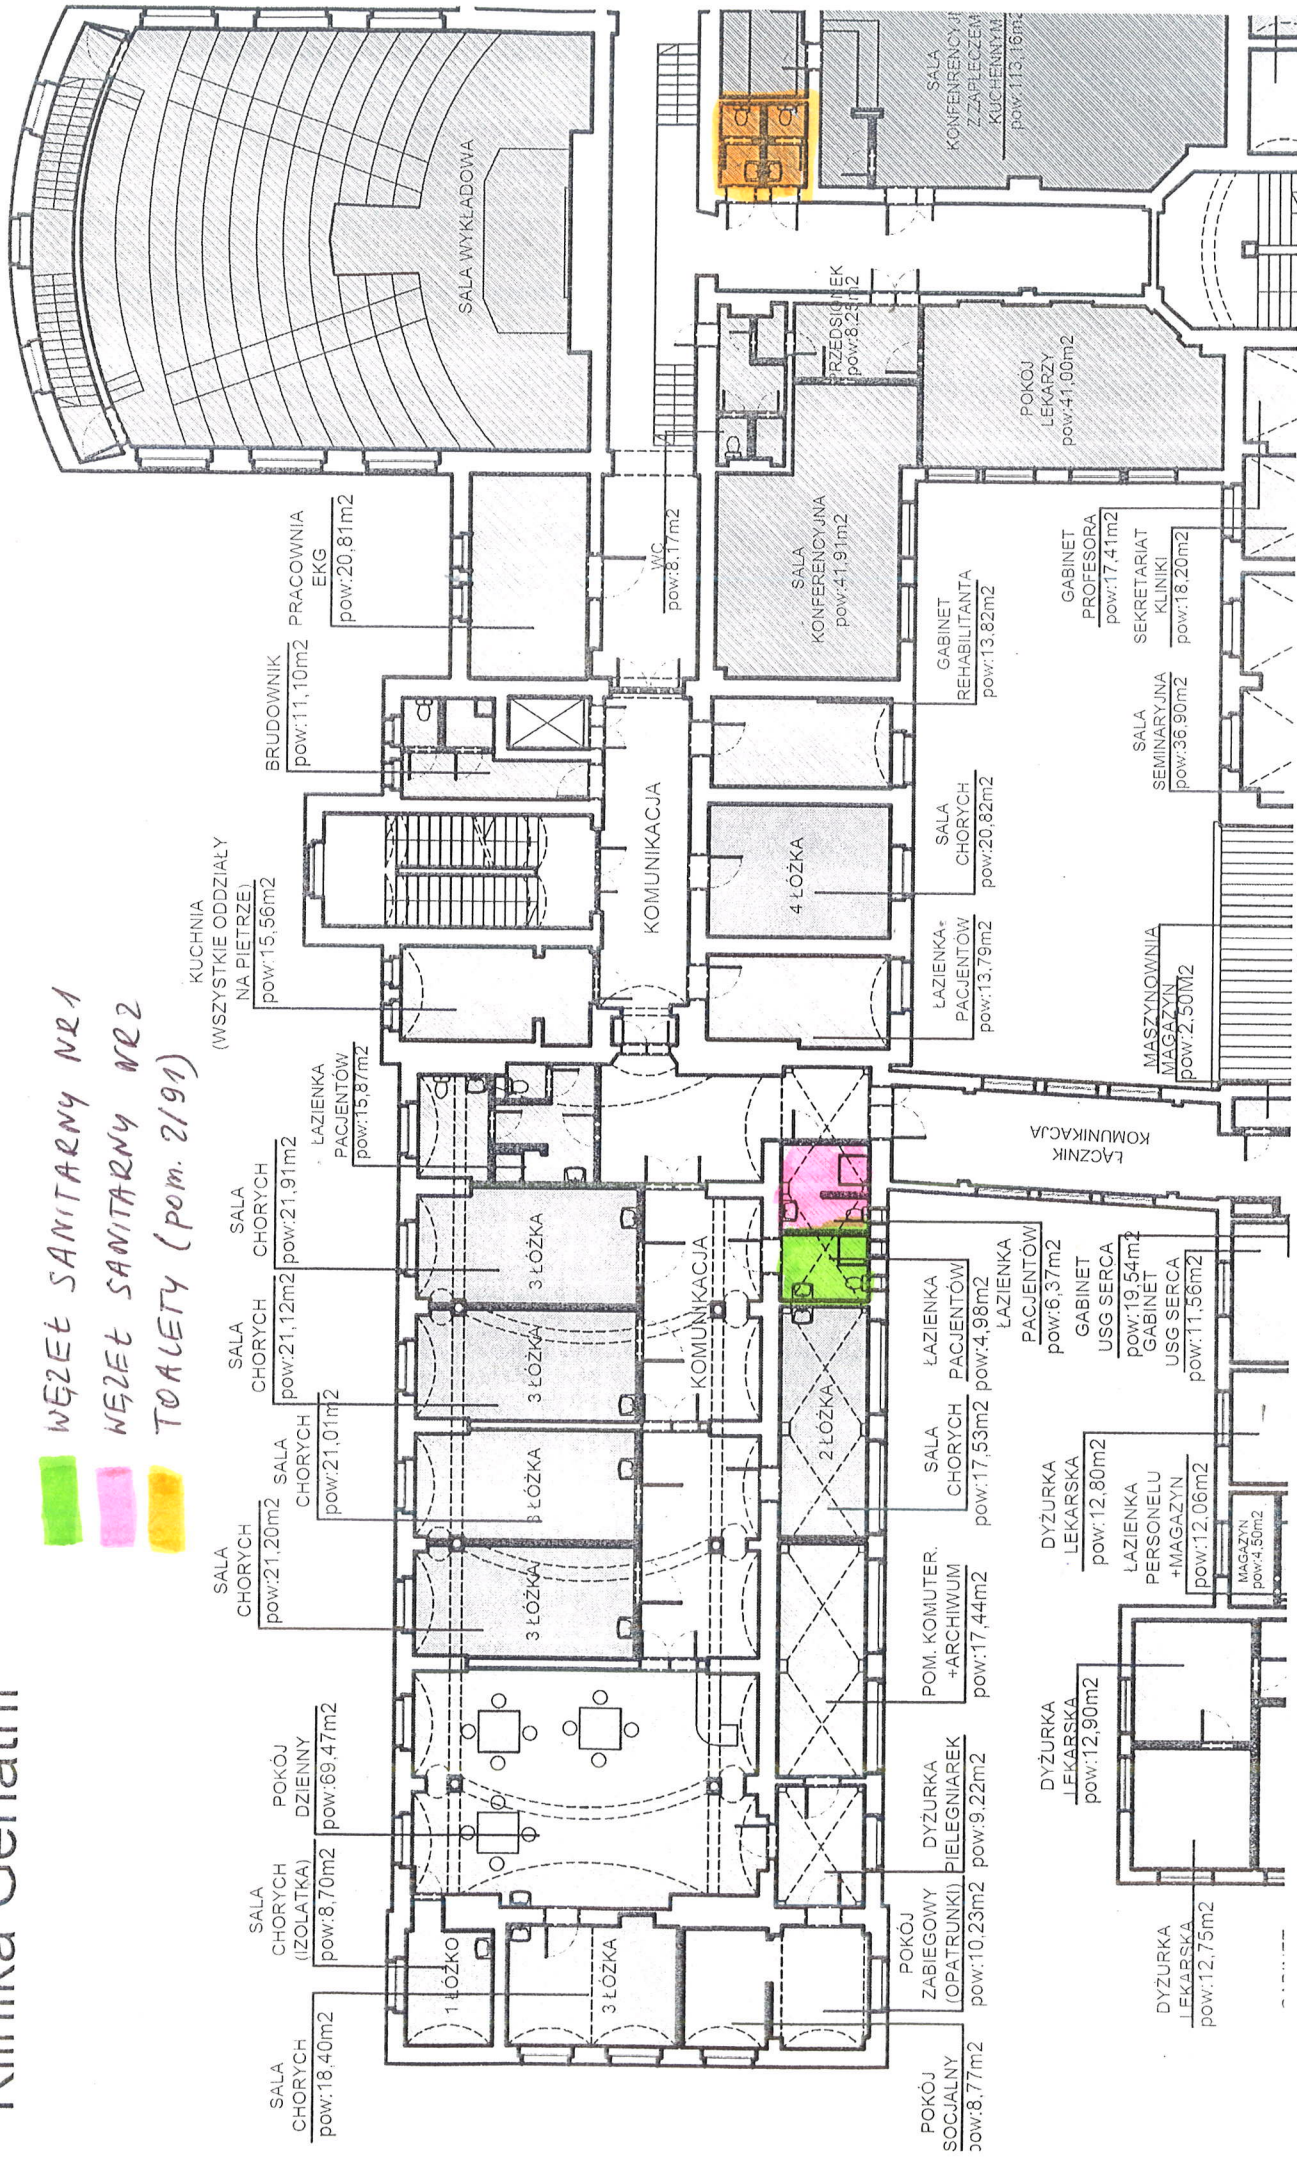

RZUT 1 PIĘTRA - UL. M.C. SKOTODOWSKIEJ 66

ZACZĄTEK NR 2