


PROJEKTOWANA  
CENTRALA WG.  
ODRĘBNEGO  
OPRACOWANIA

PPOŻ

PROJ, PĘTLA - zakończyć na puszcze w celu przygotowania do podłączenia  
YnTKSYekw1x2x0,8 mm<sup>2</sup>

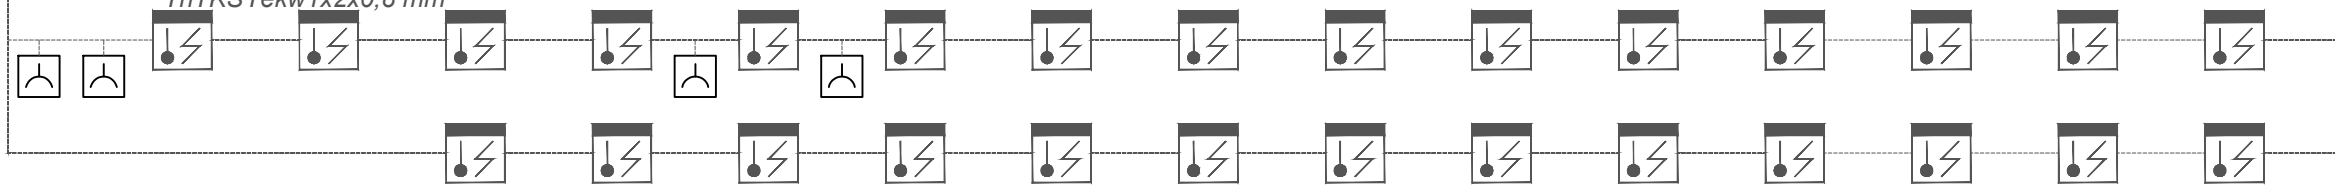

## LEGENDA:



- proj. wielodetektorowa adresowalna czujka dymu i ciepła np. POLON-ALFA DOT-4046 + G-40



- YnTKSYekw 1x2x0,8mm2



- Ręczny Ostrzegacz Pożarowy ROP

**SMART**  
**ARCHITEKCI**  
architecture & development

Szymon Mazurek

ul. Mińska 68, 51-126 Wrocław

tel. 506 067 481

REGON: 020706115 NIP: 615-190-51-85

e-mail: info.smartarchitekci@gmail.com

NAZWA OBIEKTU:

PRZEBUDOWA CZĘŚCI BUDYNKU „D”, PRZYCHODNI MEDYCZYNY PRACY, PRZYCHODNI GENETYCZNEJ UNIWERSYTECKIEGO SZPITALA KLINICZNEGO PRZY WYB. L. PASTEURA 4 NA POTRZEBY PRACOWNI MEDYCZYNY NUKLEARNEJ, KLINIKI ENDOKRYNOLOGII, DIABETOLOGII I LECZENIA IZOTOPAMI WRAZ Z BUDOWĄ WENTYLACJI MECHANICZNEJ I KLIMATYZACJI, PRZEBUDOWĄ INSTALACJI ELEKTROENERGETYCZNYCH, WODOCIĄGOWYCH, KANALIZACYJNYCH I CIEPLNYCH

ADRES INWESTYCJI:

UL. WYB. L. PASTEURA 4, 50-369 WROCŁAW, DZIAŁKA NR 33, ARKUSZ MAPY 30

TYTUŁ RYSUNKU:

**SCHEMAT SSP**

INWESTOR:

UNIWERSYTECKI SZPITAL KLINICZNY IM. JANA MIKULCZA-RADECKIEGO WE WROCŁAWIU

ADRES INWESTORA:

UL. BOROWSKA 213, 50-556 WROCŁAW

PROJEKTANT – BRANŻA INSTALACJE ELEKTRYCZNE: Specjalność instalacyjna – inżynieria w zakresie sieci i inst. elektr.

PODPIS

inż. Henryk Domagała

Upr. Nr 466/69/UW

SPRAWDZAJĄCY – BRANŻA INSTALACJE ELEKTRYCZNE: Specjalność instalacyjna w zakresie sieci, instalacji i urządzeń elektrycznych i elektroenergetycznych do projektowania i do kierowania robotami budowlanymi bez ograniczeń

PODPIS

mgr inż. Grzegorz Szurgut

Upr. nr 202/005/15

BRANŻA INSTALACJE ELEKTRYCZNE:

PODPIS

mgr inż. Marcin Domagała

BRANŻA:	SKALA/ FORMAT	FAZA PROJEKTU	DATA OPRACOWANIA	NUMER RYSUNKU
INSTALACJE ELEKTRYCZNE	1:100/A3mm	PW	26.04.2019	EL/7

PROJEKT CHRONIONY USTAWĄ O PRAWACH AUTORSKICH, WSZELKIE PRAWA ZASTRZEŻONE.