


skala: 1:x/y
1:100/100

poziom por. -7,60 m (od 0,00 budynku)

| | | | | | | | | | | | | | |
|-------------------------------|------------|-------|-------|-------|-------|-------|-------|-------|-------|-------|-------|-------|-------|
| Węzeł | N | Z.K. | TR.16 | Z.K. | Z.K. | PK.2 | Z.K. | TR.12 | CZ | TR.13 | TR.14 | TR.15 | W-3 |
| Rzędna poziomu posadzki [m] | 0,00 | 0,00 | 0,00 | 0,00 | 0,00 | 0,00 | 0,00 | 0,00 | 0,00 | 0,00 | 0,00 | 0,00 | 0,00 |
| Rzędna dna rury [m] | -0,30 | -0,32 | -0,33 | -0,34 | -0,35 | -0,38 | -0,41 | -0,45 | -0,46 | -0,56 | -0,62 | -0,66 | -1,08 |
| Zagłębienie [m] | -0,30 | -0,32 | -0,33 | -0,34 | -0,35 | -0,38 | -0,41 | -0,45 | -0,46 | -0,56 | -0,62 | -0,66 | -1,08 |
| Materiał, Średnica/Spadek [%] | PVC Ø0,11m | | | | | | | | | | | | |
| Długość [m] | 0,00 | 1,43 | 0,78 | 0,34 | 0,50 | 1,51 | 1,33 | 2,16 | 0,27 | 5,20 | 2,57 | 1,91 | 4,50 |
| Odstępek [m] | 0,00 | 1,43 | 2,21 | 2,55 | 3,05 | 4,56 | 5,89 | 8,05 | 8,32 | 13,52 | 16,09 | 18,00 | 22,50 |

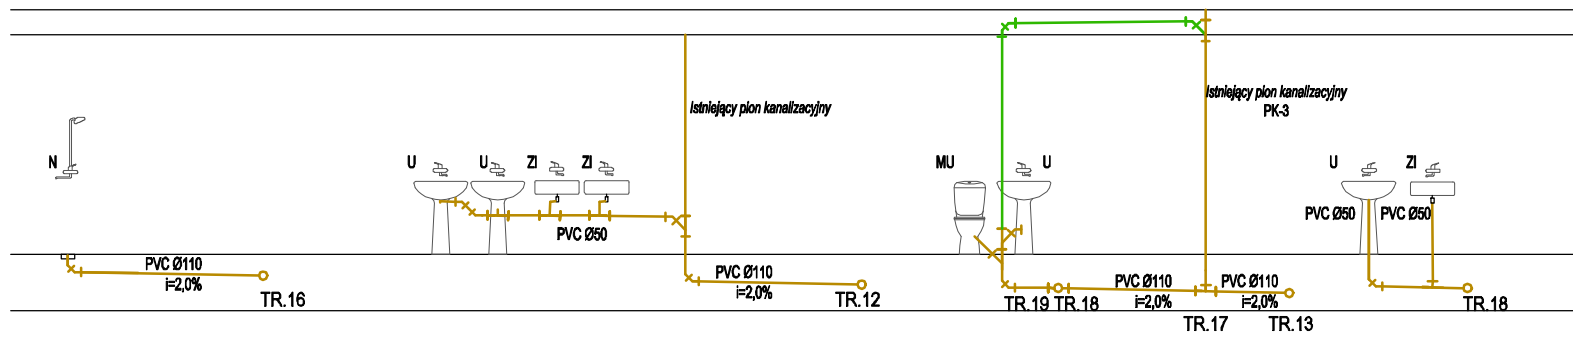

SMART ARCHITEKCI
architecture & development
Szymon Mazurek
ul. Miłicka 68, 51-126 Wrocław
tel. 506 067 481
REGON: 020706115 NIP: 615-190-51-85
e-mail: info.smartarchitekci@gmail.com

NAZWA OBIEKTU:
PRZEBUDOWA CZĘŚCI BUDYNKU „D”, PRZYCHODNI MEDYCZYNY PRACY, PRZYCHODNI GENETYCZNEJ UNIWEKSYTEKIEGO SZPITALA KLINICZNEGO PRZY WYB. L. PASTEUR 4 NA POTRZEBY PRACOWNI MEDYCZYNY NUKLEARNEJ, KLINIKI ENDOKRYNOLOGII, DIABETOLOGII I LECZENIA IZOTOPAMI WRAZ Z BUDOWĄ WENTYLACJI MECHANICZNEJ I KLIMATYZACJI, PRZEBUDOWA INSTALACJI ELEKTROENERGETYCZNYCH, WODOCIĄGOWYCH, KANALIZACYJNYCH I CIEPLNYCH.

ADRES INWESTYCJI:
UL. WYB. L. PASTEUR 4, 50-369 WROCŁAW, DZIAŁKA NR 33, ARKUSZ MAPY 30

TYTUŁ RYSUNKU:
PROFIL I ROZWINIĘCIE PRZEWODU ODPLYWOWEGO W-3

INWESTOR:
UNIWEKSYTECKI SZPITAL KLINICZNY IM. JANA MIKULICZA-RADECKIEGO WE WROCŁAWIU

ADRES INWESTORA:
UL. BOROWSKA 213, 50-556 WROCŁAW

| | |
|---|--------|
| PROJEKTANT - BRANŻA INSTALACJE SANITARNE: Spec. inst. w zak. sieci, inst. i urzd. ciep., went., gaz., wod. i kan. | PODPIS |
| mgr inż. Bartłomiej Pulst Upr. Nr OPL/1358/PWBS/17 | |
| BRANŻA INSTALACJE SANITARNE: | PODPIS |
| mgr inż. Aleksandra Kobuszewska | |

| | | | | |
|---------|-----------------|---------------|------------------|---------------|
| BRANŻA: | SKALA/ FORMAT | FAZA PROJEKTU | DATA OPRACOWANIA | NUMER RYSUNKU |
| IS | 1:100/420x297mm | PW | 26.04.2019 | IS/4 |

PROJEKT CHRONIONY USTAWĄ O PRAWACH AUTORSKICH, WSZELKIE PRAWA ZASTRZEŻONE.