


poziom por. -7,60 m (od 0,00 budynku)

Węzeł	WP	Z.K.	Z.K.	Z.K.	TR.1	Z.K.	Z.K.	TR.2	Z.K.	TR.3	TR.4	TR.5	W-1
Rzędna poziomu posadzki [m]	0,00	0,00	0,00	0,00	0,00	0,00	0,00	0,00	0,00	0,00	0,00	0,00	0,00
Rzędna dna rury [m]	-0,29	-0,29	-0,32	-0,32	-0,33	-0,33	-0,33	-0,35	-0,36	-0,43	-0,53	-0,56	-0,58
Zagłębienie [m]	-0,29	-0,29	-0,32	-0,32	-0,33	-0,33	-0,33	-0,35	-0,36	-0,43	-0,53	-0,56	-0,58
Materiał, Średnica/Spadek [%]	PVC Ø0,11m												
Długość [m]	0,00	0,27	0,85	0,26	0,30	0,20	0,90	0,68	3,29	5,06	1,64	1,01	0,54
Odległość [m]	0,00	0,27	1,12	1,38	1,67	1,87	2,78	3,46	6,75	11,81	13,45	14,46	15,00

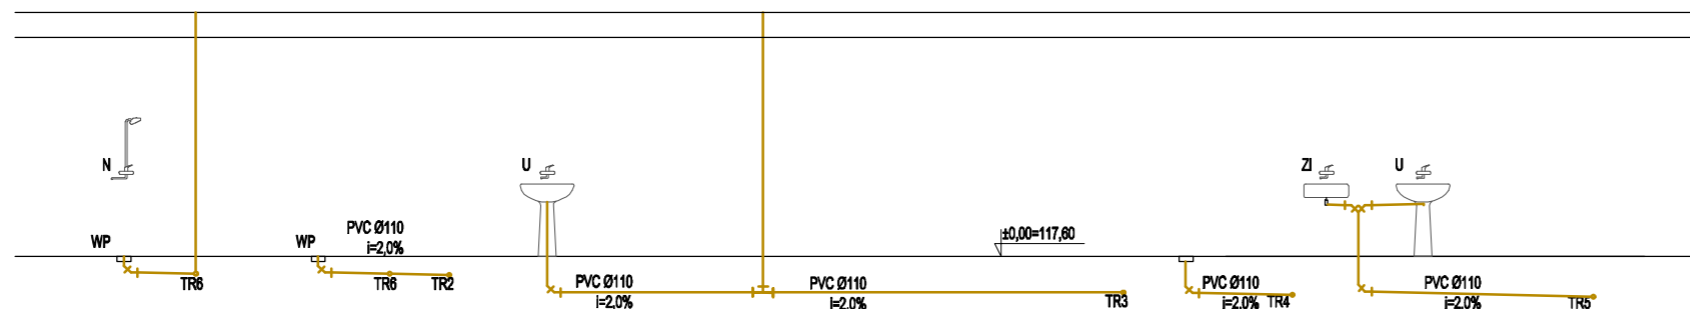

SMART
ARCHITEKCI
architecture & development

Szymon Mazurek

ul. Milicka 68, 51-126 Wrocław

tel. 506 067 481

REGON: 020706115 NIP: 615-190-51-85

e-mail: info.smartarchitekci@gmail.com

NAZWA OBIEKTU:

PRZEBUDOWA CZĘŚCI BUDYNKU „D”, PRZYCHODNI MEDYCZYNY PRACY, PRZYCHODNI GENETYCZNEJ UNIWERSYTECKIEGO SZPITALA KLINICZNEGO PRZY WYB. L. PASTEUR 4 NA POTRZEBY PRACOWNI MEDYCZYNY NUKLEARNEJ, KLINIKI ENDOKRYNOLOGII, DIABETOLOGII I LECZENIA IZOTOPAMI WRAZ Z BUDOWĄ WENTYLACJI MECHANICZNEJ I KLIMATYZACJI, PRZEBUDOWA INSTALACJI ELEKTROENERGETYCZNYCH, WODOCIĄGOWYCH, KANALIZACYJNYCH I CIEPLNYCH.

ADRES INWESTYCJI:

UL. WYB. L. PASTEUR 4, 50-369 WROCŁAW, DZIAŁKA NR 33, ARKUSZ MAPY 30

TYTUŁ RYSUNKU:

PROFIL I ROZWINIĘCIE PRZEWODU ODPLYWOWEGO W-1

INWESTOR:

UNIWERSYTECKI SZPITAL KLINICZNY IM. JANA MIKULICZA-RADECKIEGO WE WROCŁAWIU

ADRES INWESTORA:

UL. BOROWSKA 213, 50-556 WROCŁAW

PROJEKTANT - BRANŻA INSTALACJE SANITARNE: Spec. inst. w zak. sieci, inst. i urzqd. ciep., went., gaz., wod. i kan.

mgr inż. Bartłomiej Pulst

Upr. Nr OPL/1358/PWBS/17

PODPIS

BRANŻA INSTALACJE SANITARNE:

mgr inż. Aleksandra Kobuszewska

PODPIS

BRANŻA:

SKALA/ FORMAT

FAZA PROJEKTU

DATA OPRACOWANIA

NUMER RYSUNKU

IS

1:100/420x297mm

PW

26.04.2019

IS/2

PROJEKT CHRONIONY USTAWĄ O PRAWACH AUTORSKICH, WSZELKIE PRAWA ZASTRZEŻONE.