PRZEKRÓJ A–A, 1:20

KONSTRUKCJA WSPORCZA CENTARLI KLIMATYZACYJNEJ, skala 1:20

STAL: St3S
ŚRUBY: kl. 5.8–ocynkowane
ELEKTRODY: EA 1.46
SPOINA: konstrukcyjna
KOTWA: HILTI M12
ZABEZPIECZENIE: CYNKOWANIE OGNIOWE
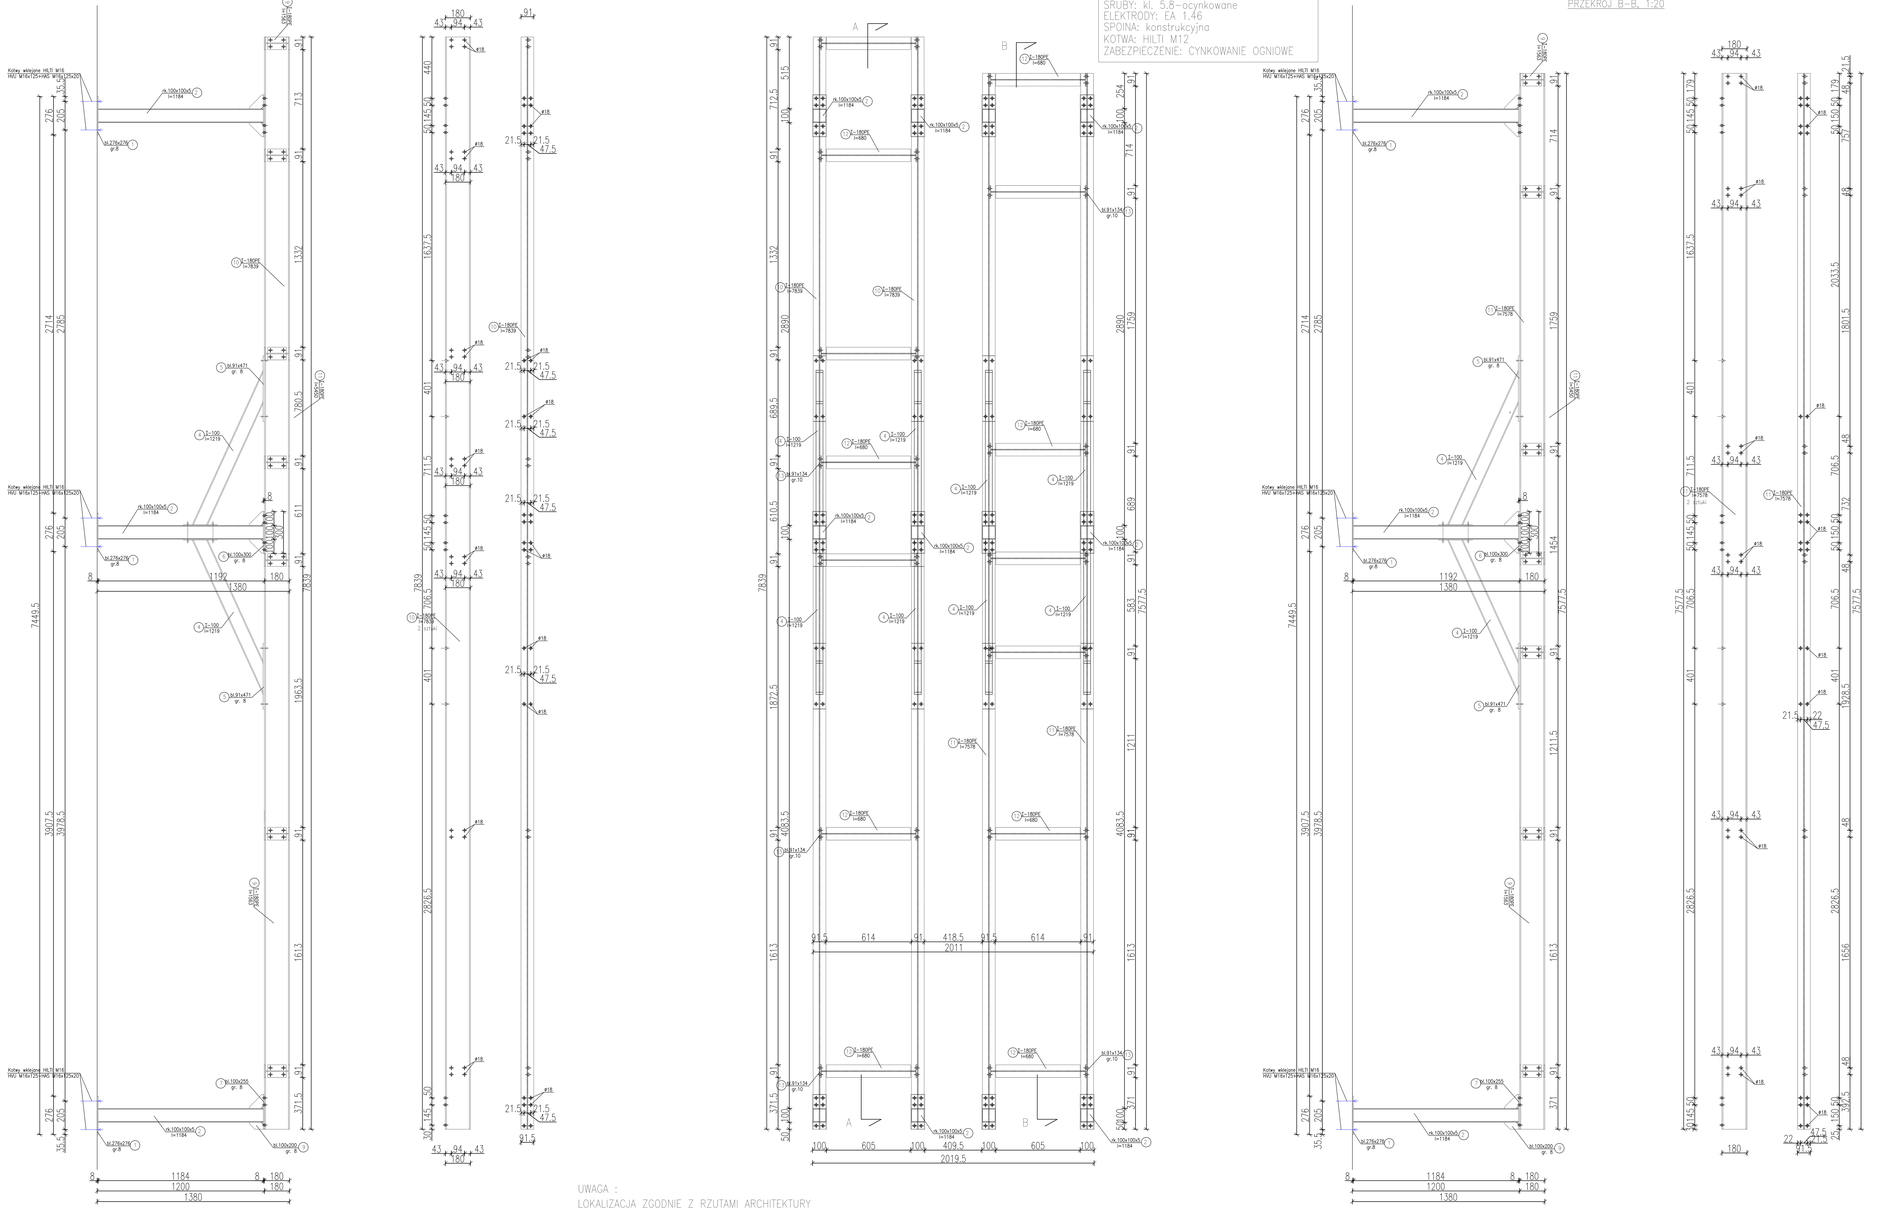
PRZEKRÓJ B–B, 1:20