


Zał. nr 1

BUD. 71  
istniejąca instalacja CO<sub>2</sub>

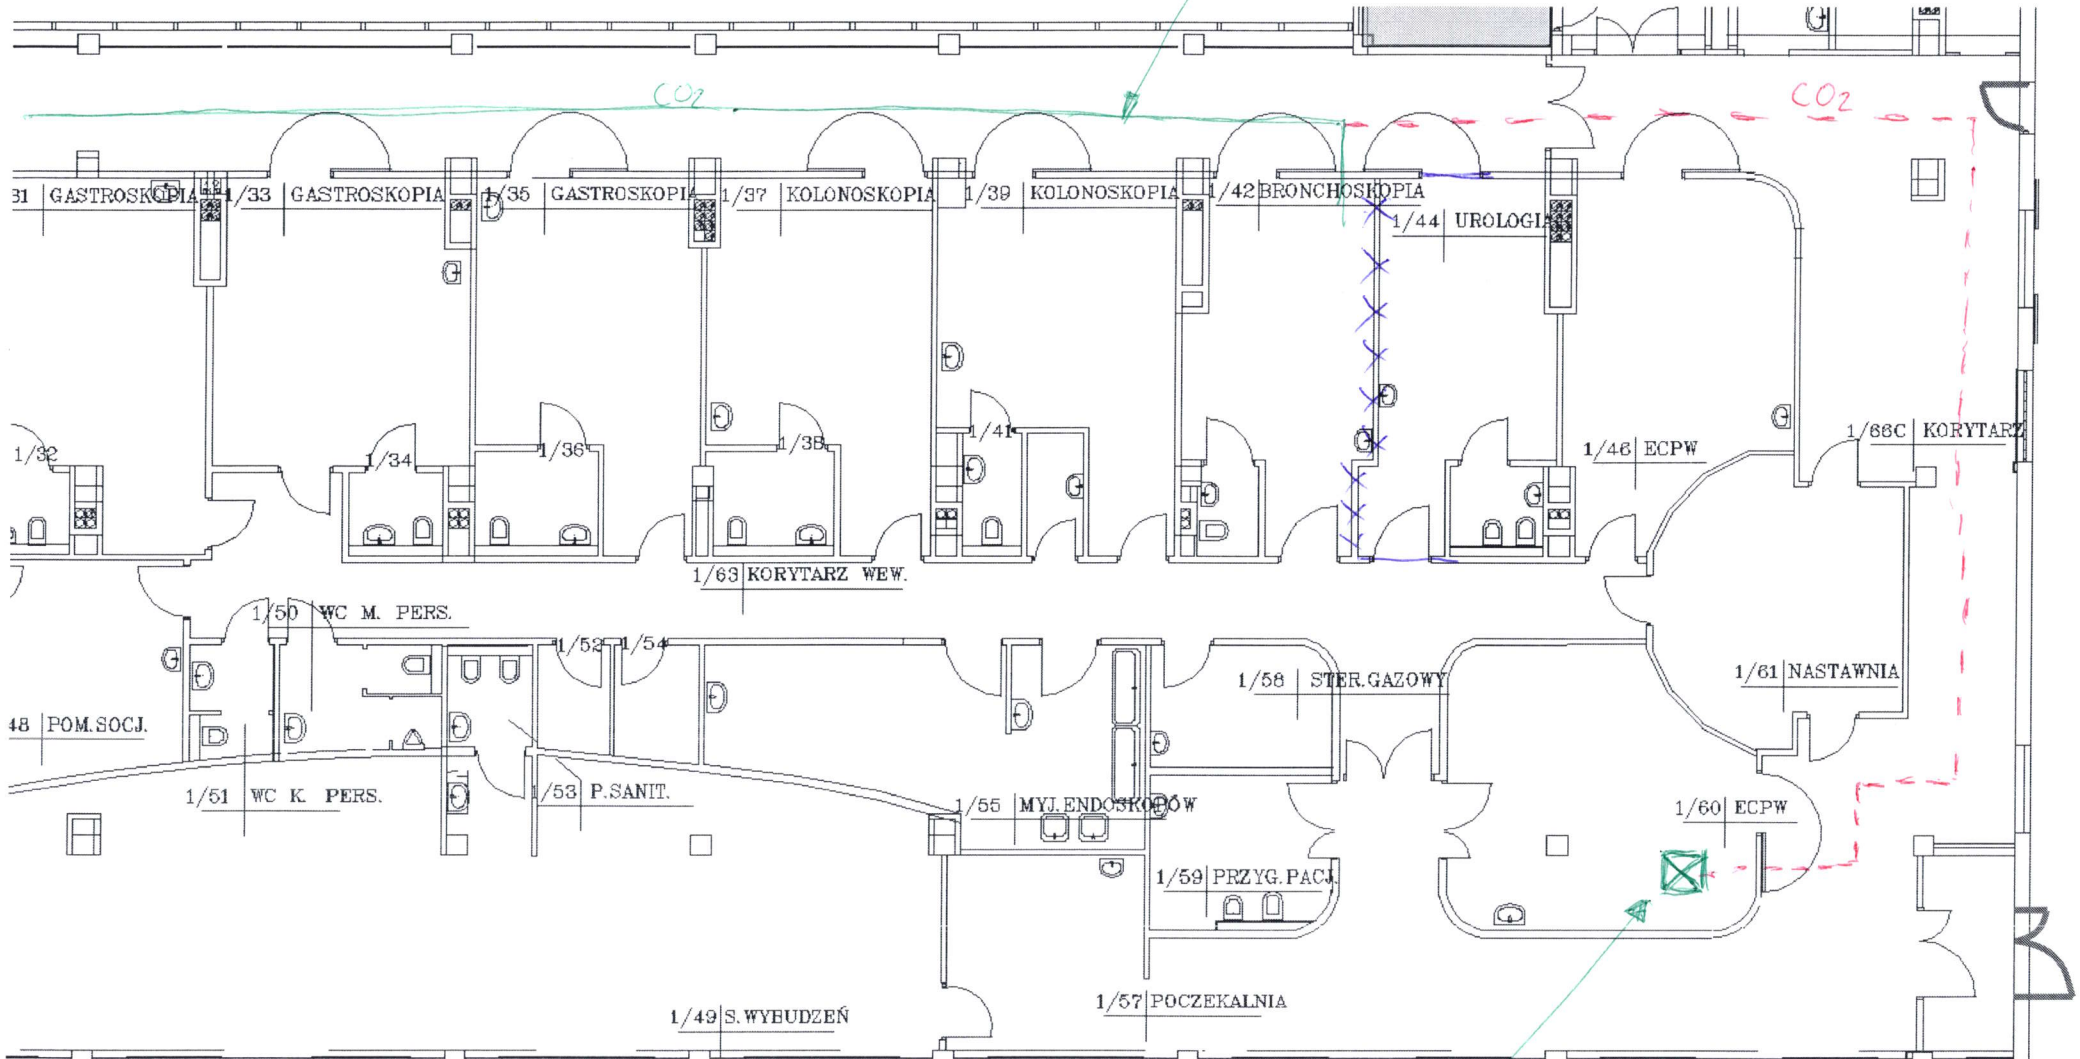

istniejąca kolumna  
i gniazdem N<sub>2</sub>O