


BUDYNEK J1

PRZYZIEMIE

BUDYNEK "J"

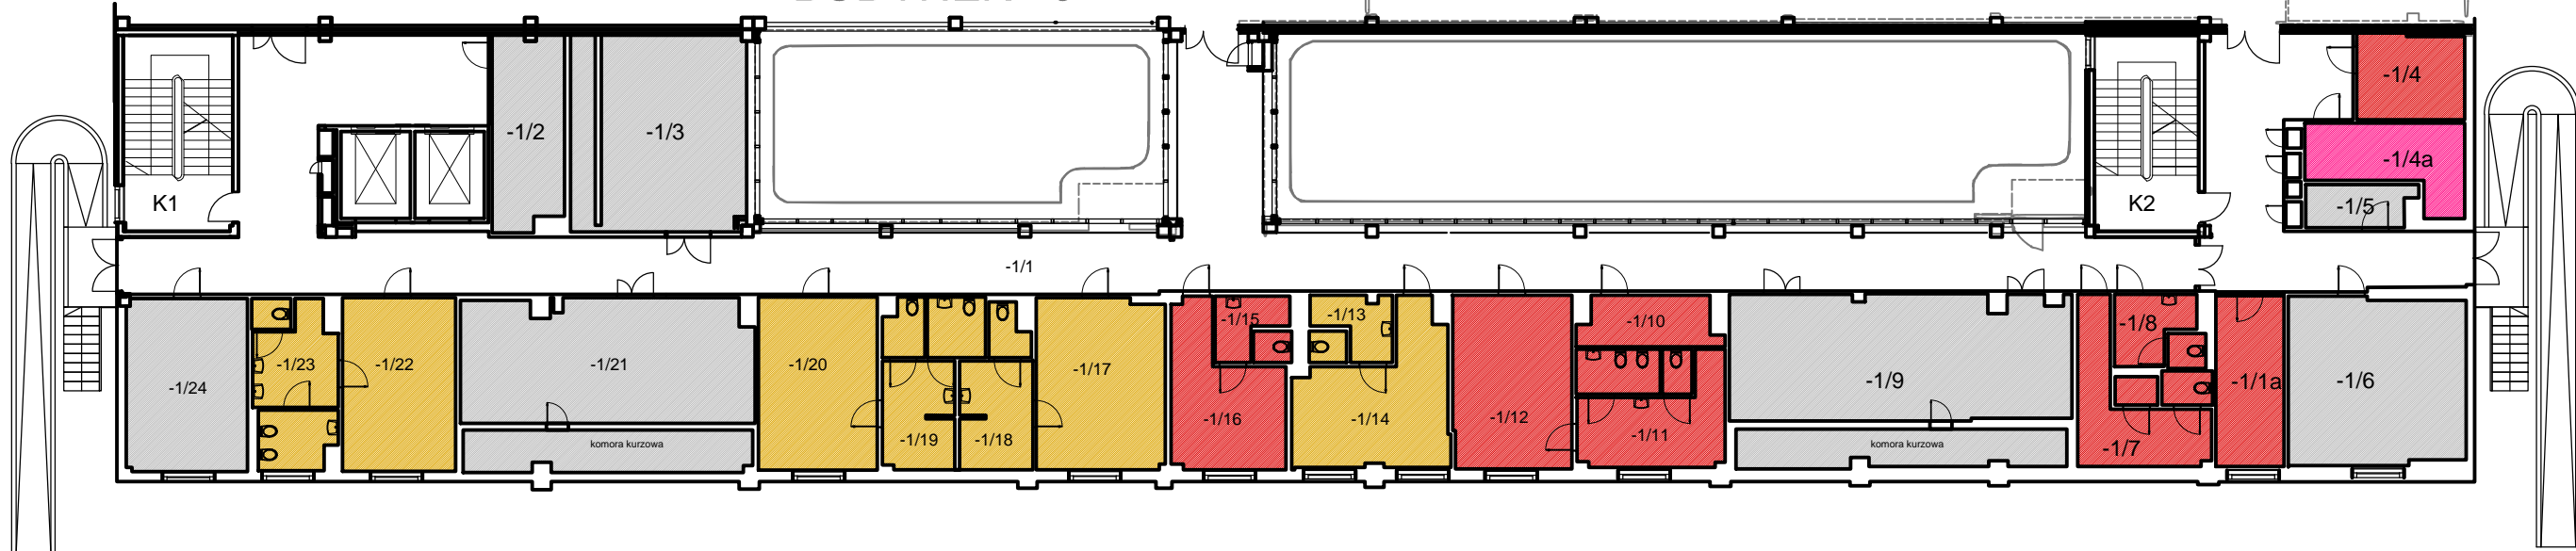

BUDYNEK J1

PARTER

BUDYNEK "J"



- POMIESZCZENIA TECHNICZNE
- BANK KRWI I PRACOWNIA SEROLOGII
- DZIAŁ DIAGNOSTYKI ENDOSKOPOWEJ
- SZATNIE