


BUDYNKI FB I H
5 PIĘTRO

Klinika Reumatologii i Chorób Wewnętrznych

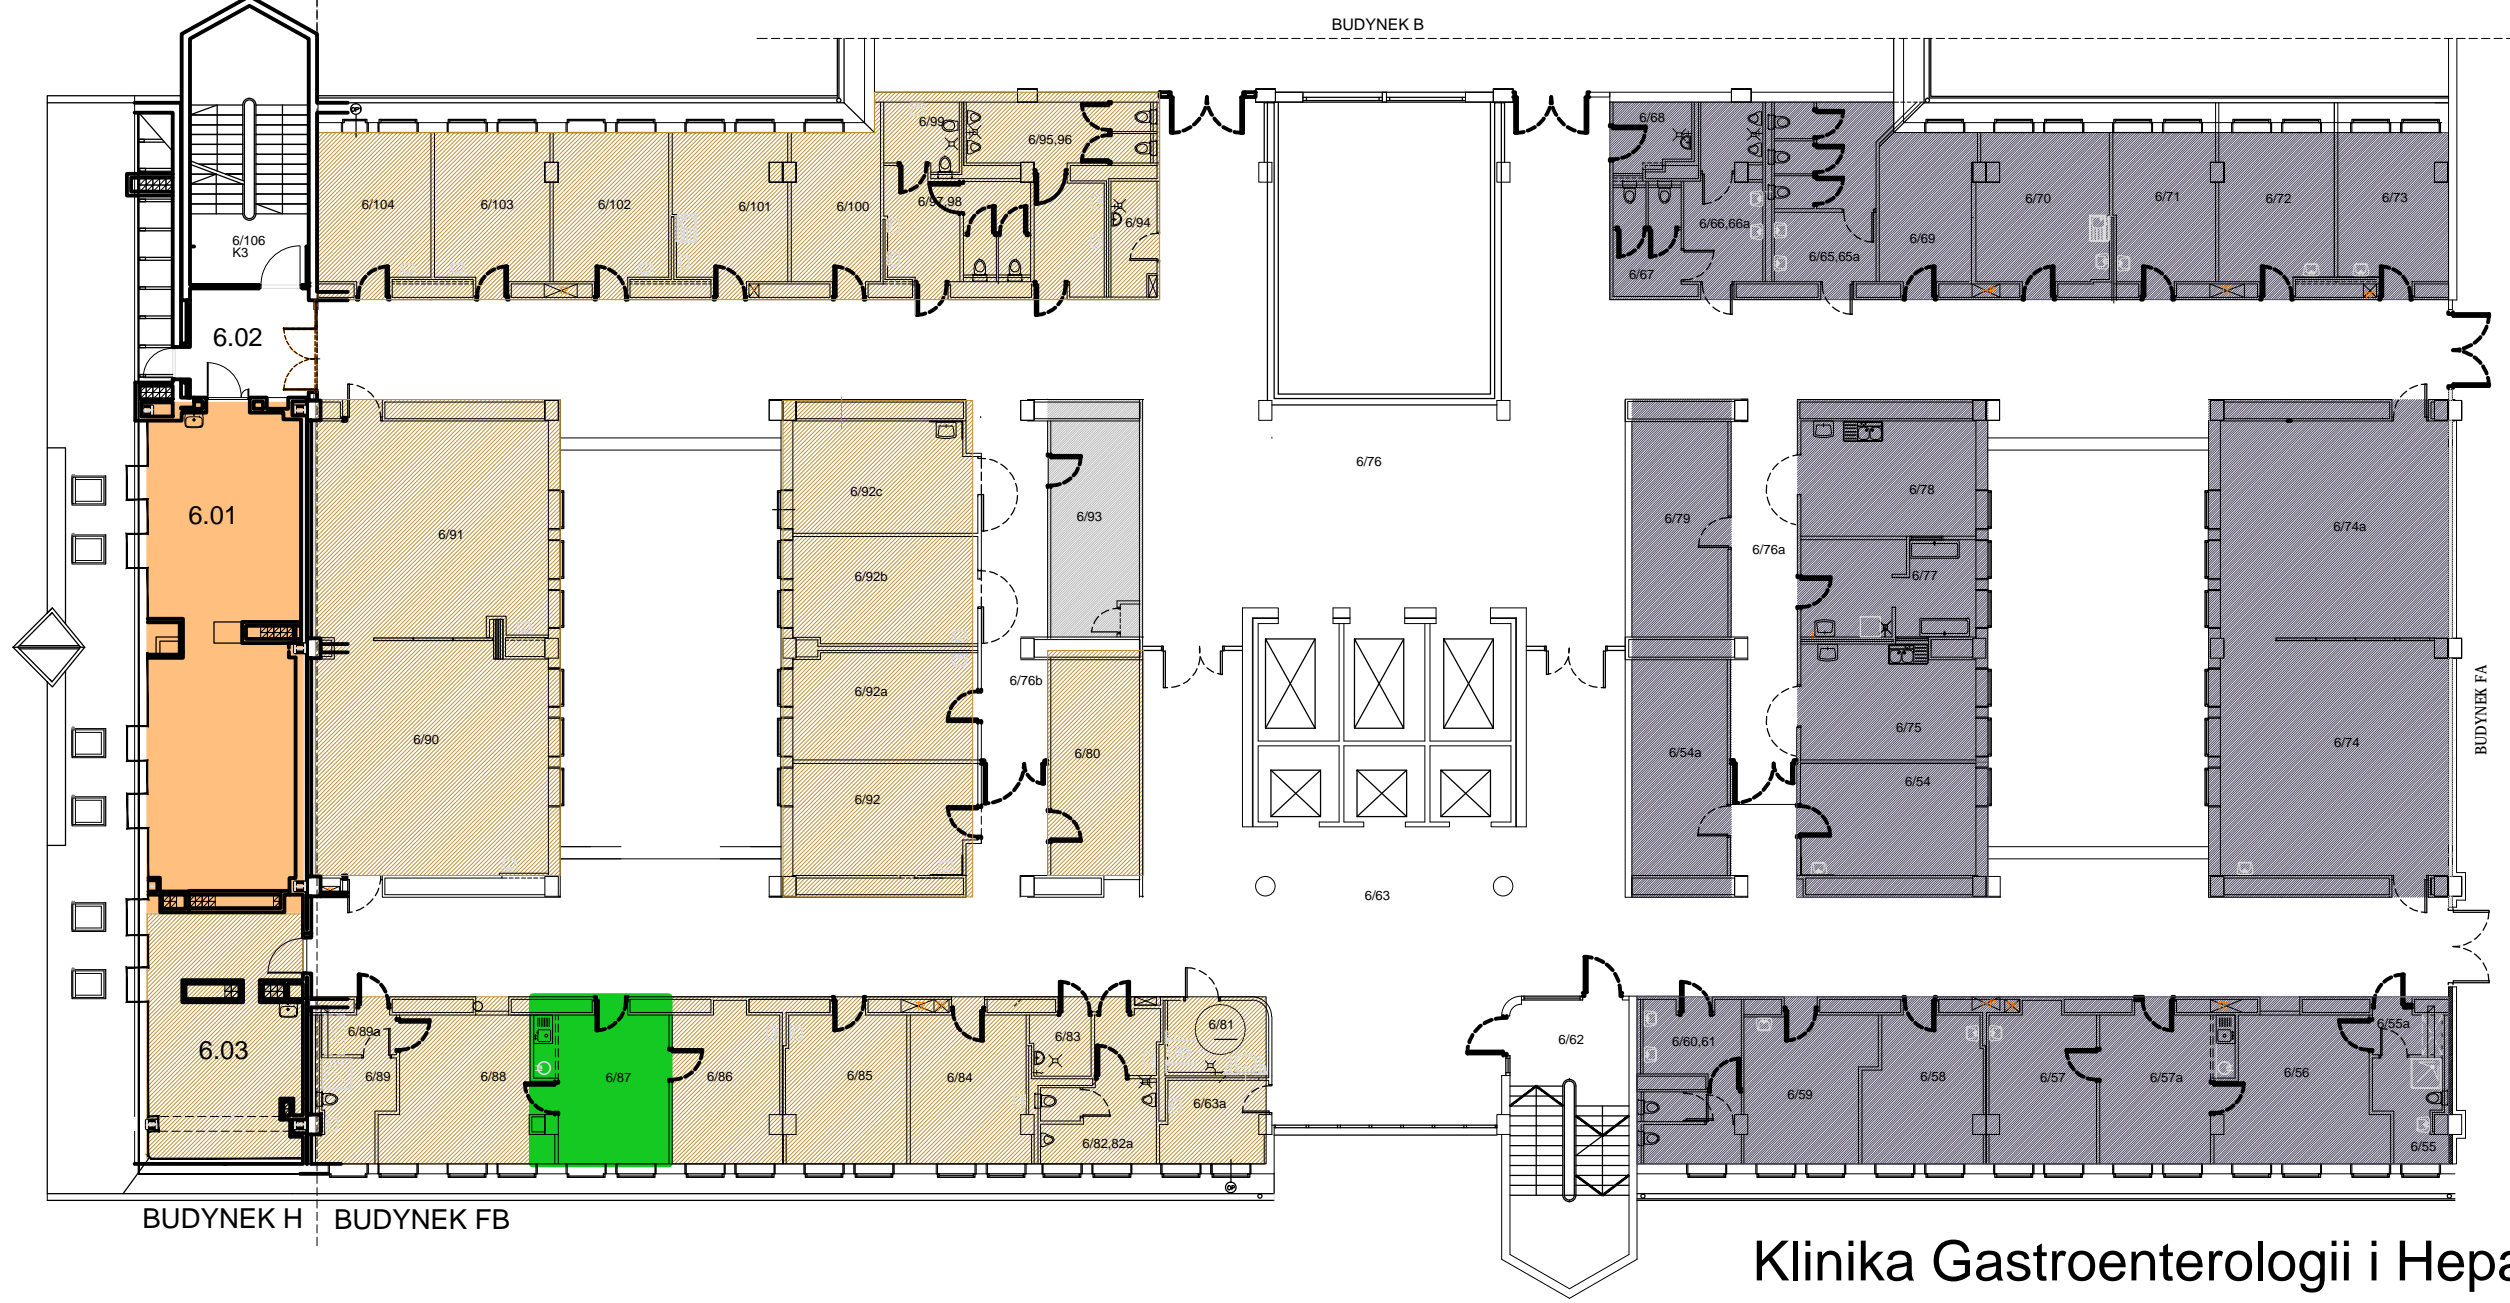

Klinika Gastroenterologii i Hepatologii

Uniwersytet Medyczny ■ ■ POMIESZCZENIA TECHNICZNE

Klinika Gastroenterologii i Hepatologii

Odział Kliniczny Gastroenterologii
Odział Kliniczny Hepatologii

■ sale łóżkowe ■ pomieszczenia pozostałe

Klinika Reumatologii i Chorób

Odział Kliniczny Reumatologii i Chorób Wewnętrznych

■ sale łóżkowe ■ pomieszczenia pozostałe

opracowano: 2016r