


UNIwersytecka PRZYCHODNIA SPECJALISTYCZNA

BUDYNEK L PRZYZIEMIE

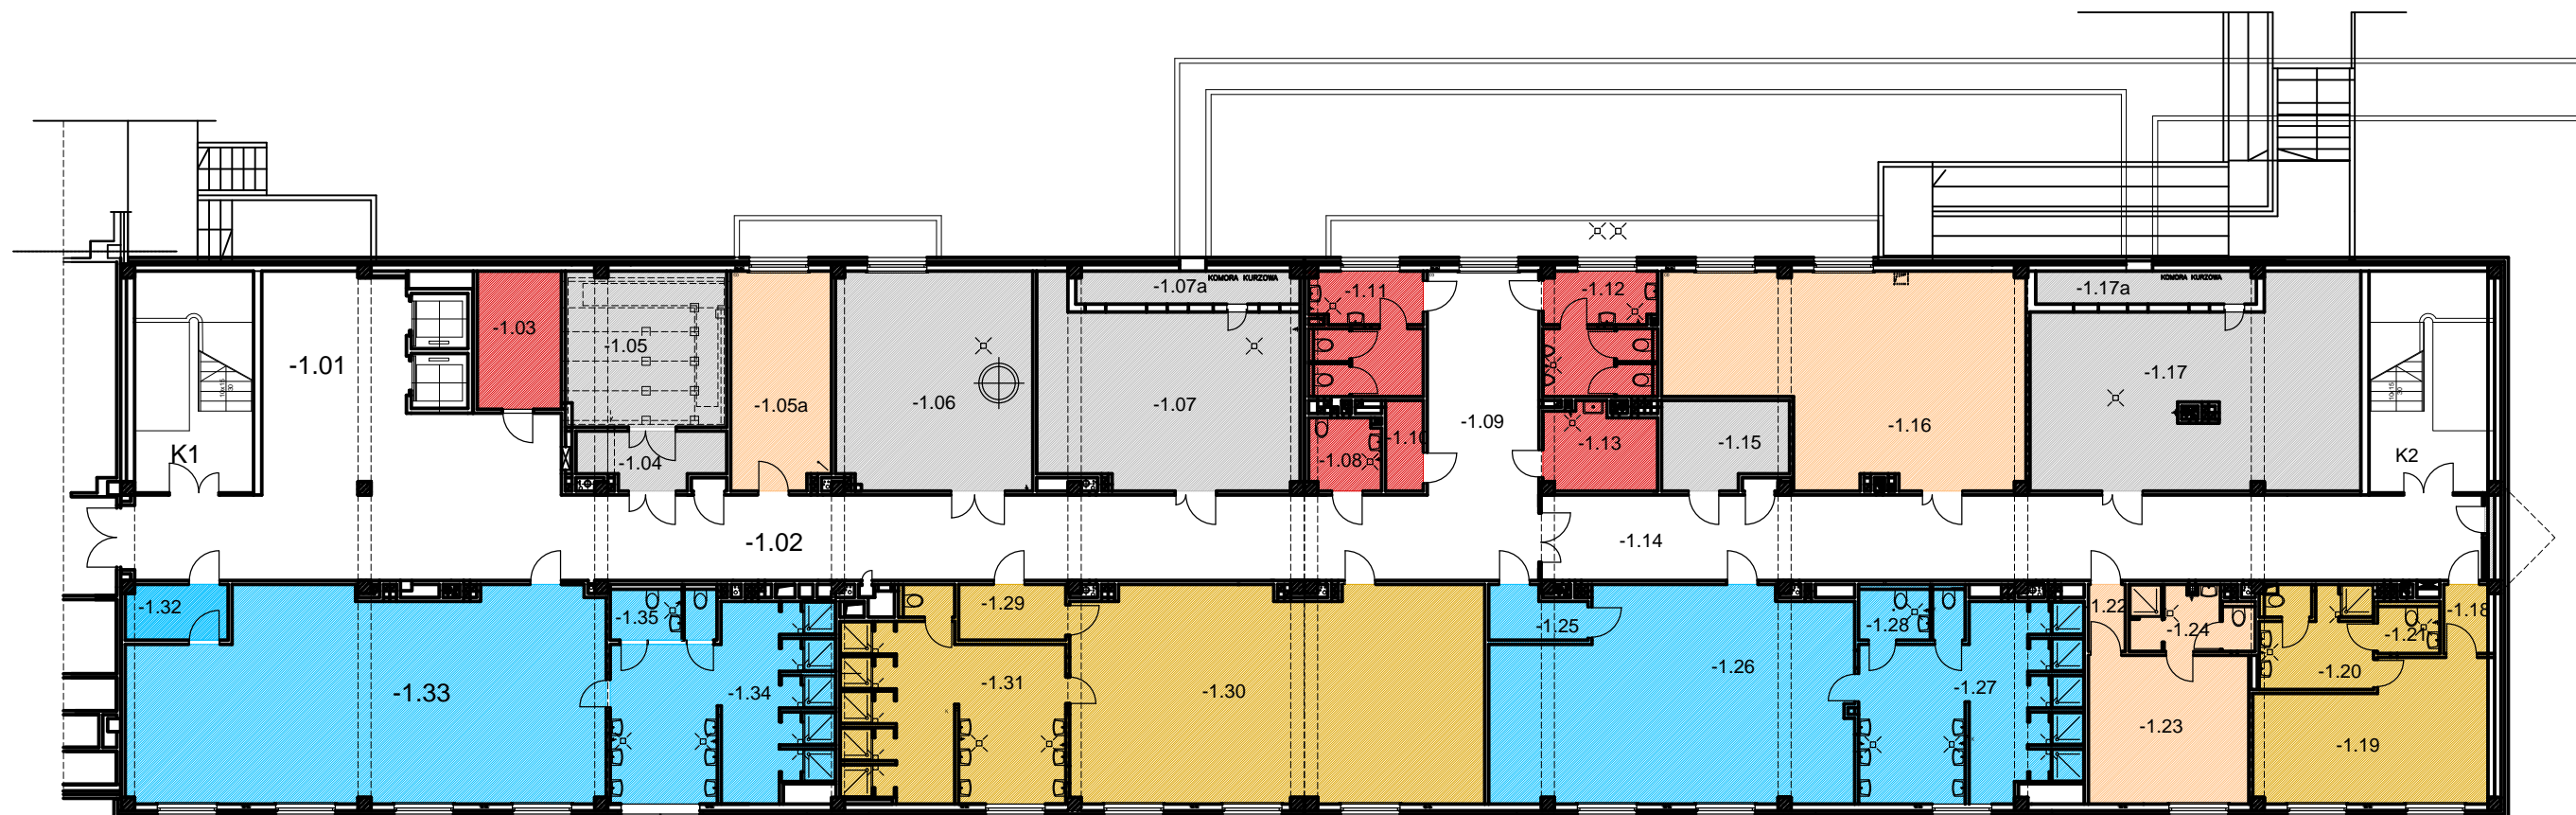

- POMIESZCZENIA TECHNICZNE
- POM. POMOCNICZNE
- ADMINISTRACJA
- ARCHIWUM ZAKŁADOWE
- SZATNIE