


ROZMIESZCZENIE SPRZĘTU I URZĄDZEŃ SYSTEMU KONTROLI DOSTĘPU

BUDYNEK K PARTER

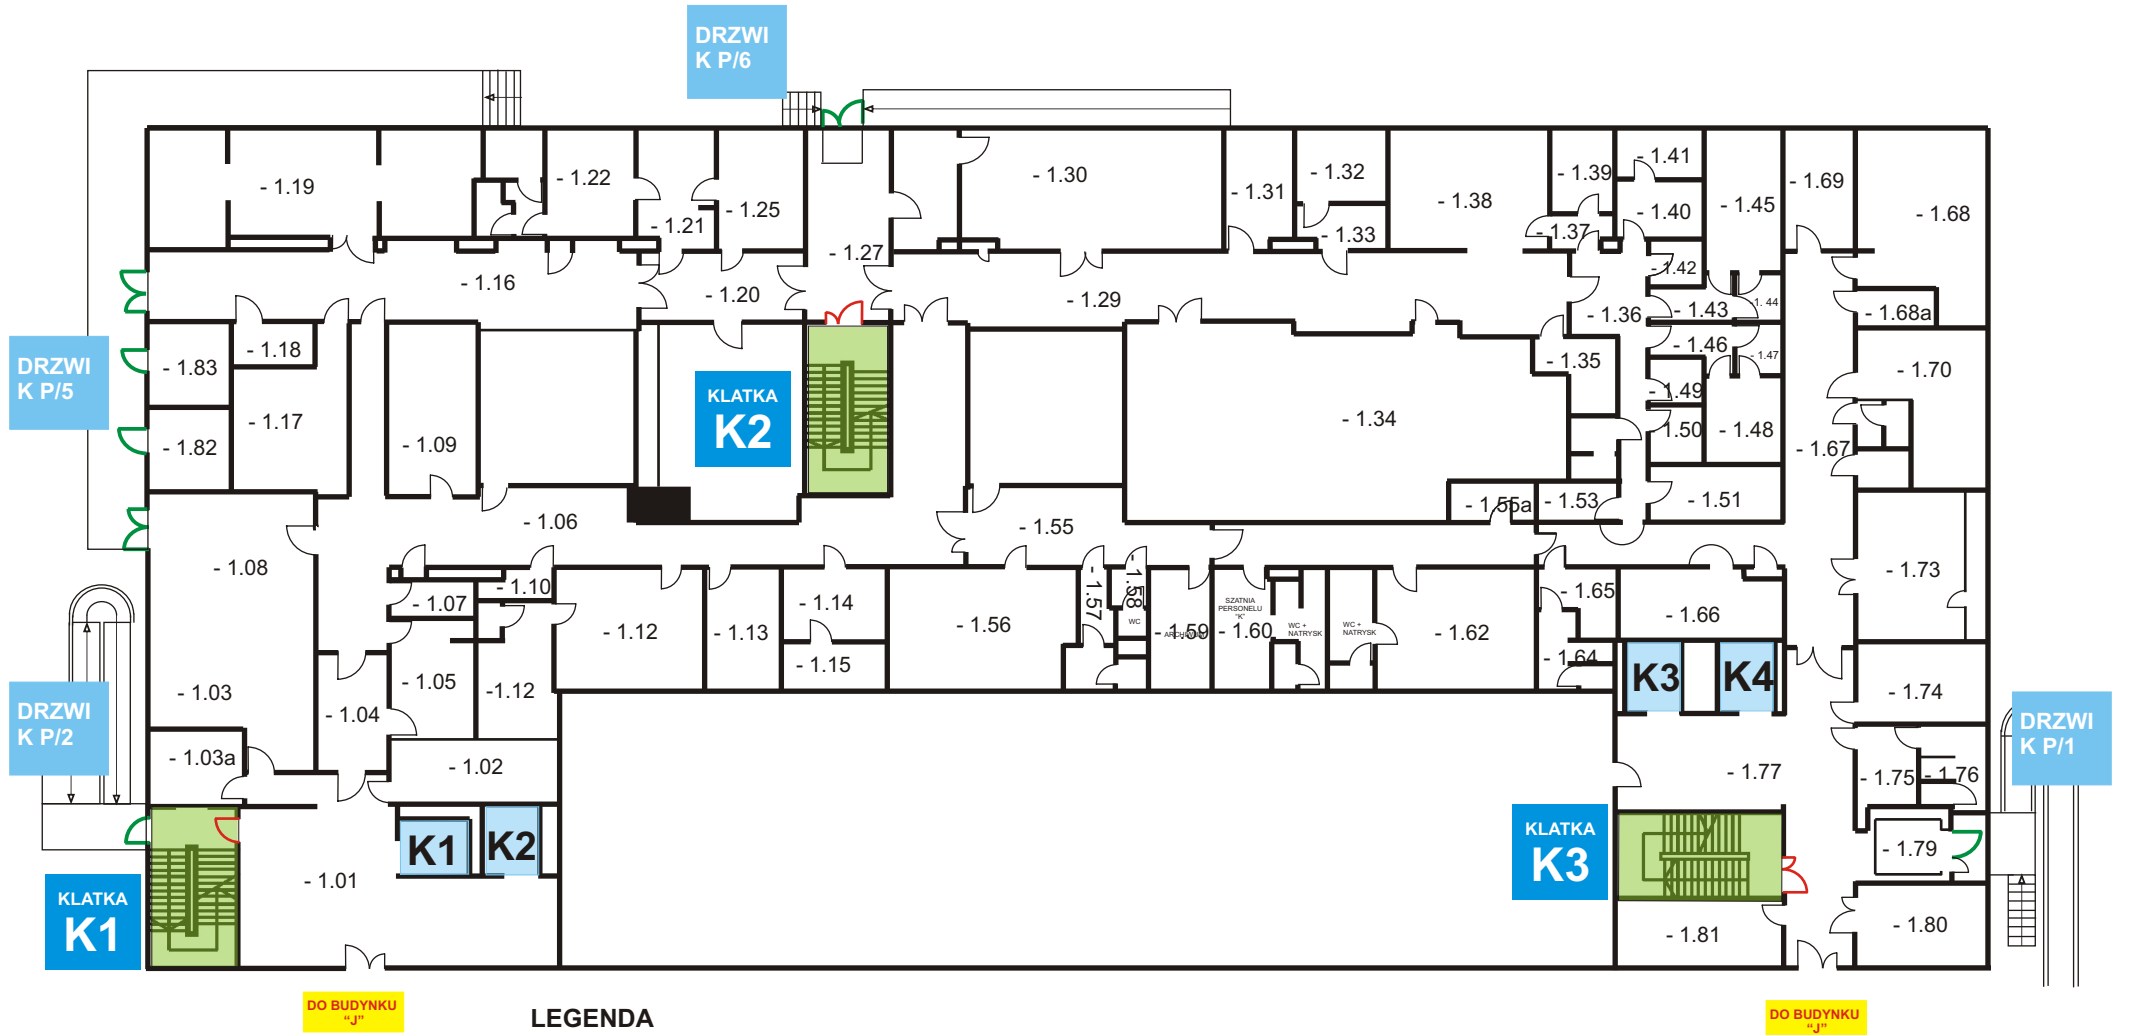

LEGENDA

ROZMIESZCZENIE SPRZĘTU I URZĄDZEŃ SYSTEMU KONTROLI DOSTĘPU

BUDYNEK K PARTER

Szpitalny Oddział Ratunkowy




LEGENDA




ROZMIESZCZENIE SPRZĘTU I URZĄDZEŃ SYSTEMU KONTROLI DOSTĘPU

BUDYNEK K I PIĘTRO

Klinika Chirurgii Urazowej i Chirurgii Ręki

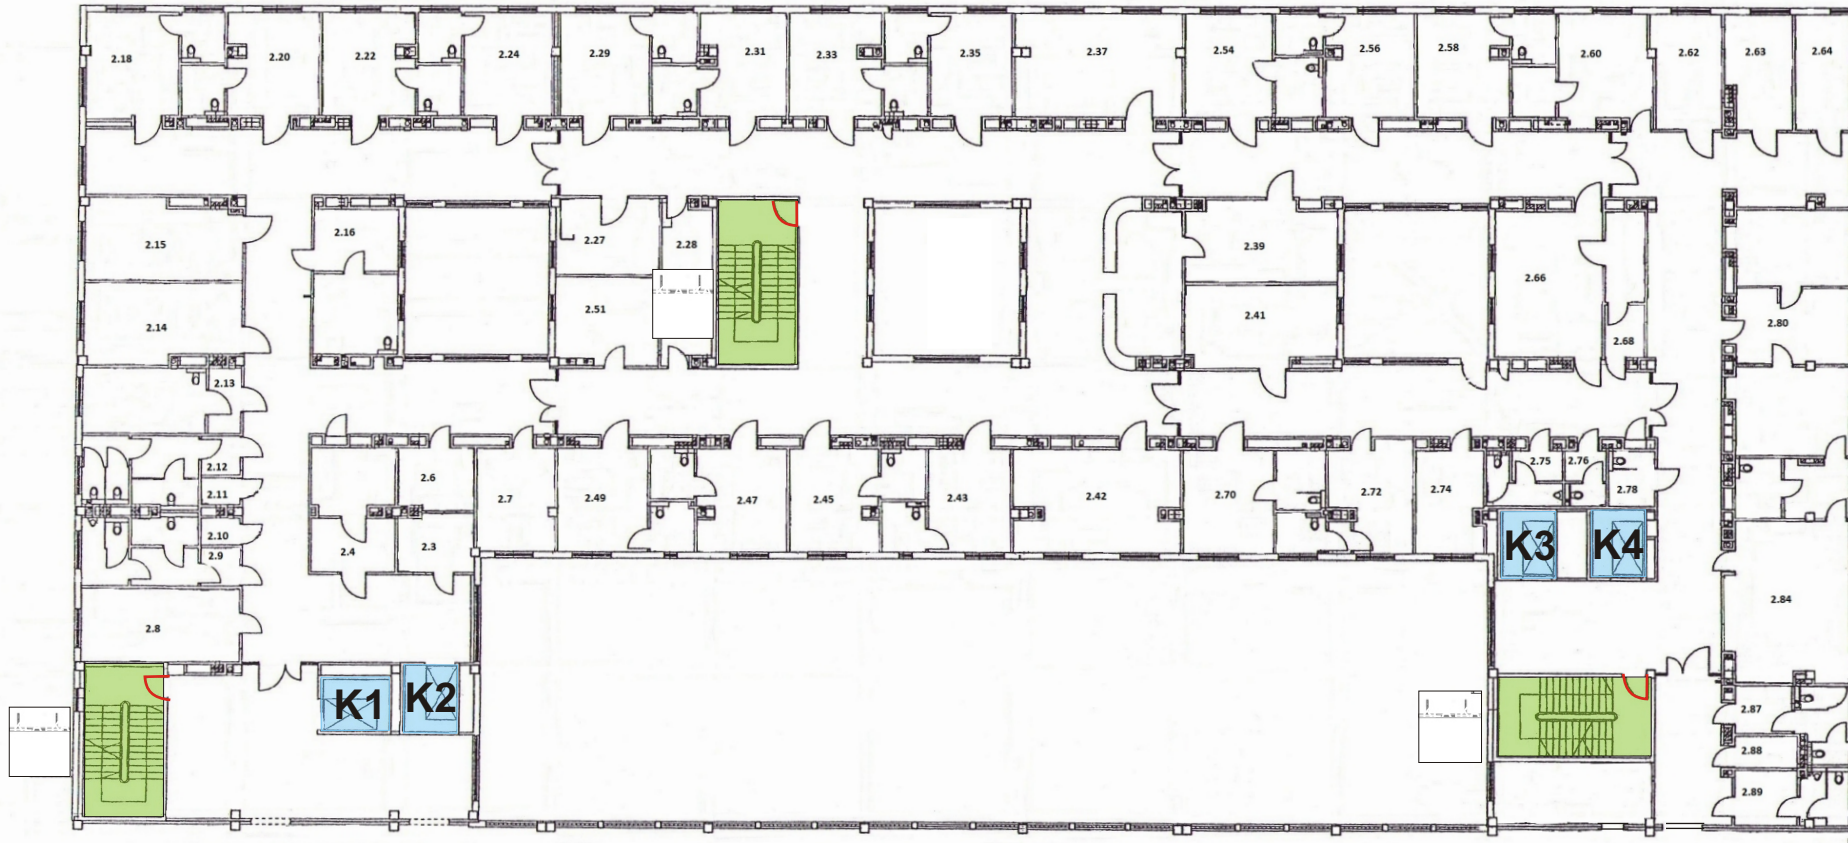

LEGENDA

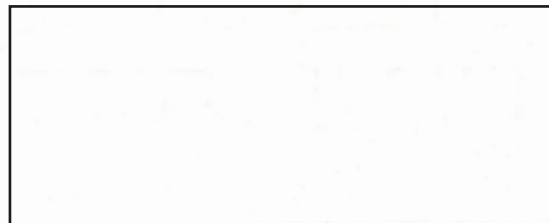

ROZMIESZCZENIE SPRZĘTU I URZĄDZEŃ SYSTEMU KONTROLI DOSTĘPU


BUDYNEK K II PIĘTRO

Klinika Laryngologiczna



DO BUDYNKU
"J"

LEGENDA

 


DO BUDYNKU
"J"

ROZMIESZCZENIE SPRZĘTU I URZĄDZEŃ SYSTEMU KONTROLI DOSTĘPU

BUDYNEK K II PIĘTRO

Klinika Chirurgii Szcękowo - Twarzowej

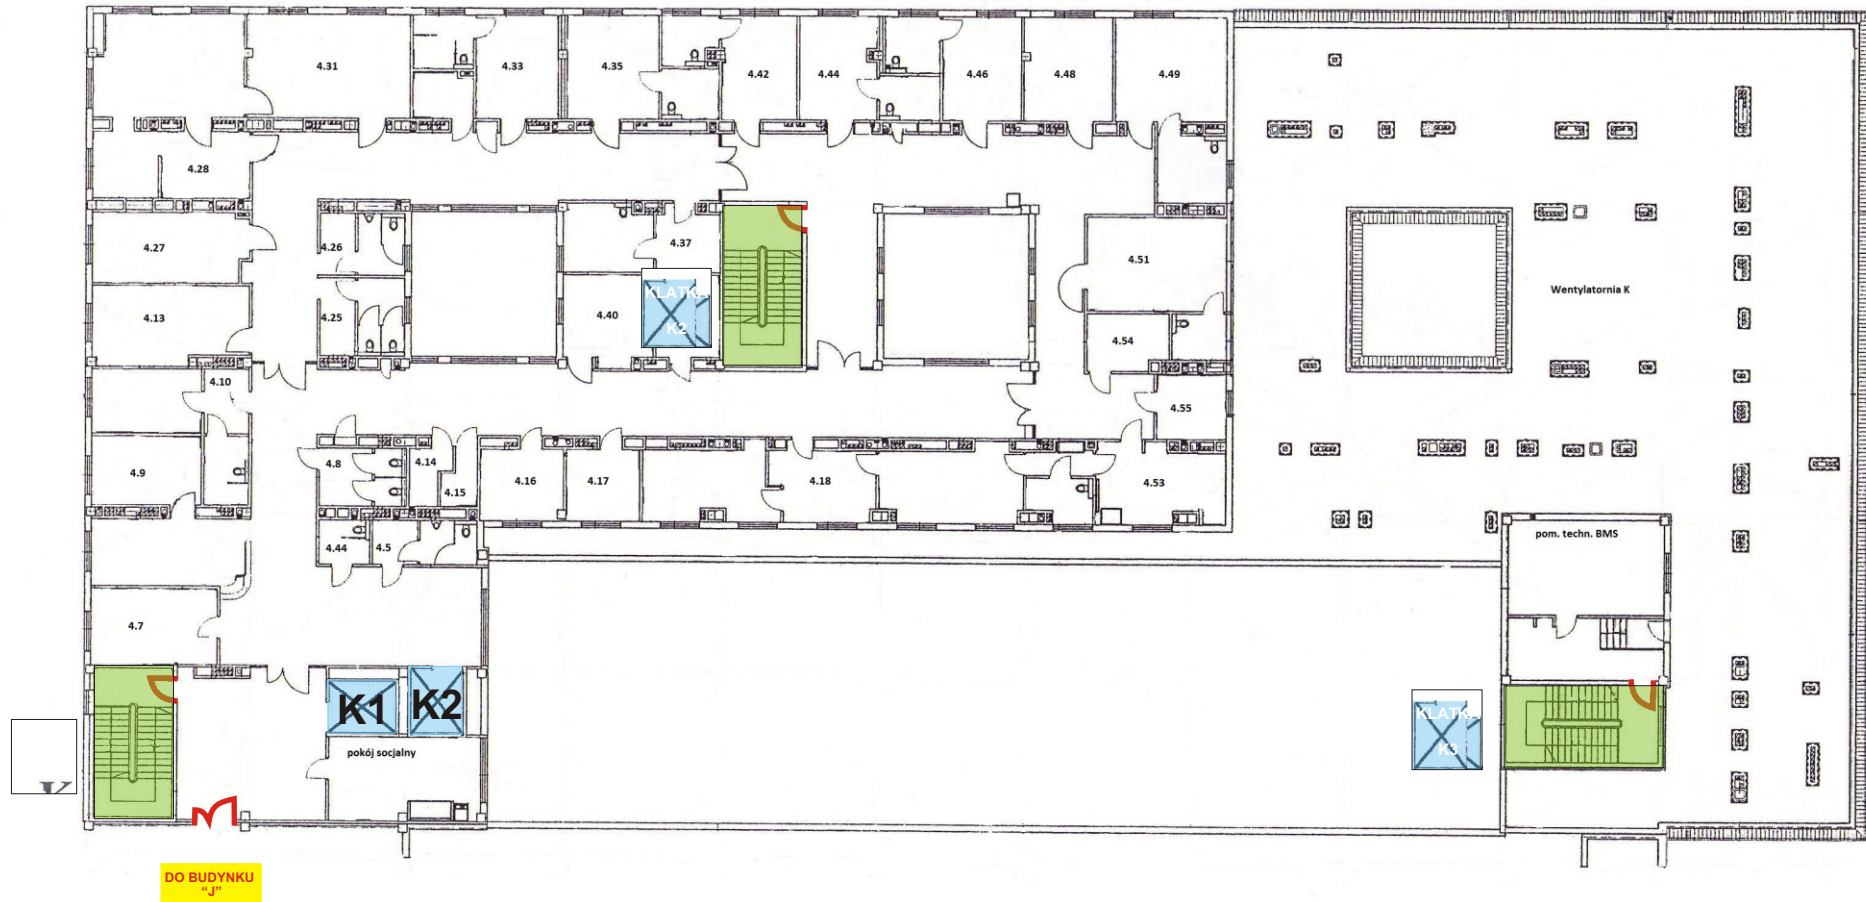

LEGENDA

