



Proj. tablica rozdzielcza TB0

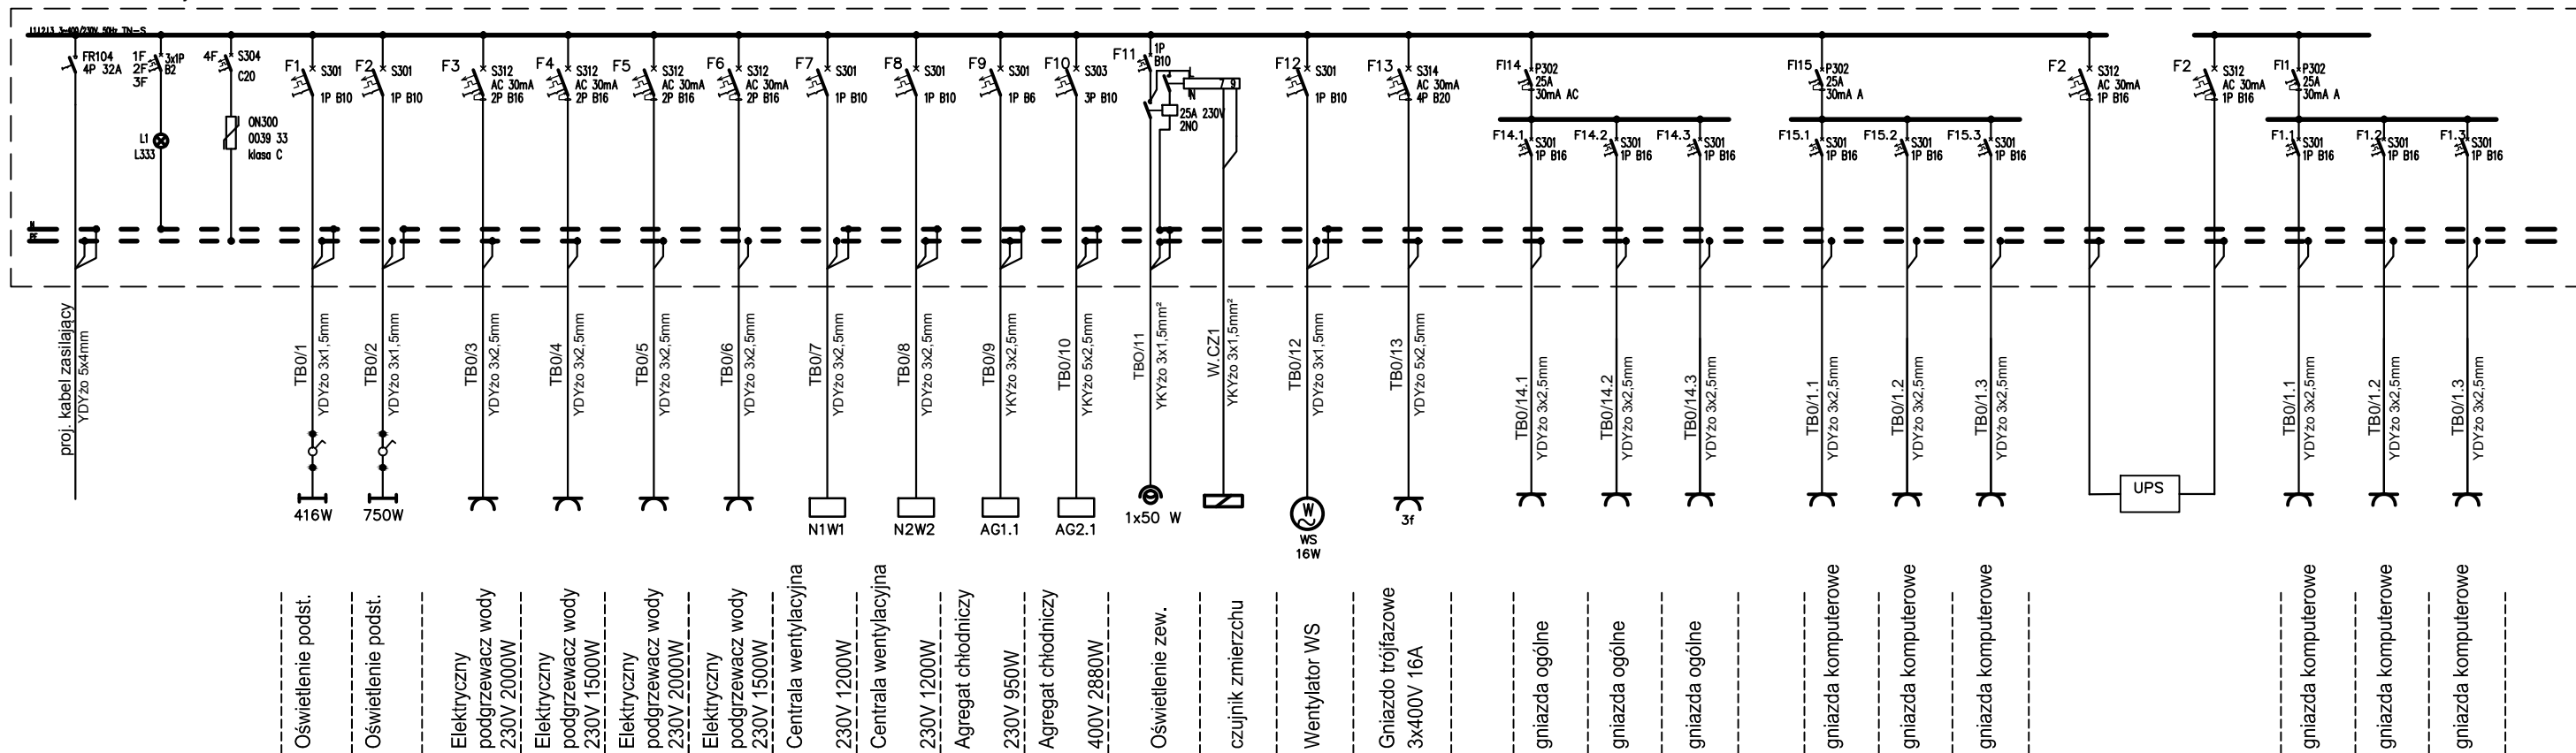

TEMAT:	Przebudowa budynku magazynowego na terenie Uniwersyteckiego Szpitala Klinicznego we Wrocławiu wraz z montażem instalacji wentylacji mechanicznej		
ADRES INWESTYCJI	Działka ewid. nr 33, arkusz 30, obręb Plac Grunwaldzki, Wrocław, Wybrzeże Pasteura 7b		
INWESTOR	Uniwersytecki Szpital Kliniczny im Jana Mikulicza - Radeckiego we Wrocławiu, 50-556 Wrocław, ul. Borowska 213		
JEDNOSTKA PROJEKTOWA	INSTAL-TECH MARCIN MARZEC NIP: 864-182-66-20 ul. Nowohucka 92a, 30-728 Kraków		www.marzec-budownictwo.pl
BRANŻA	ELEKTRYCZNA		
FAZA	PROJEKT WYKONAWCZY		
PROJEKTANT	mgr inż. Agnieszka Orłowska upr. bud. do projektowania w specjalności instalacyjnej w zakresie inst. elektrycznych i elektroenergetycznych upr. SLK/3985/PWOE/11		
OPRACOWAŁA	mgr inż. Rafał Dąbrowski		
SPRAWDZAJĄCY	mgr inż. Maciej Kowalski upr. bud. do projektowania w specjalności instalacyjnej w zakresie inst. elektrycznych i elektroenergetycznych upr. SLK/3722/PWOE/11		
TYTUŁ RYSUNKU	Schemat zasilania, tablica bezpiecznikowa TB0		
SKALA:	-	NR RYSUNKU:	E-03
		DATA:	01.2020r