


BUDYNEK FB

ODDZIAŁ ALERGO

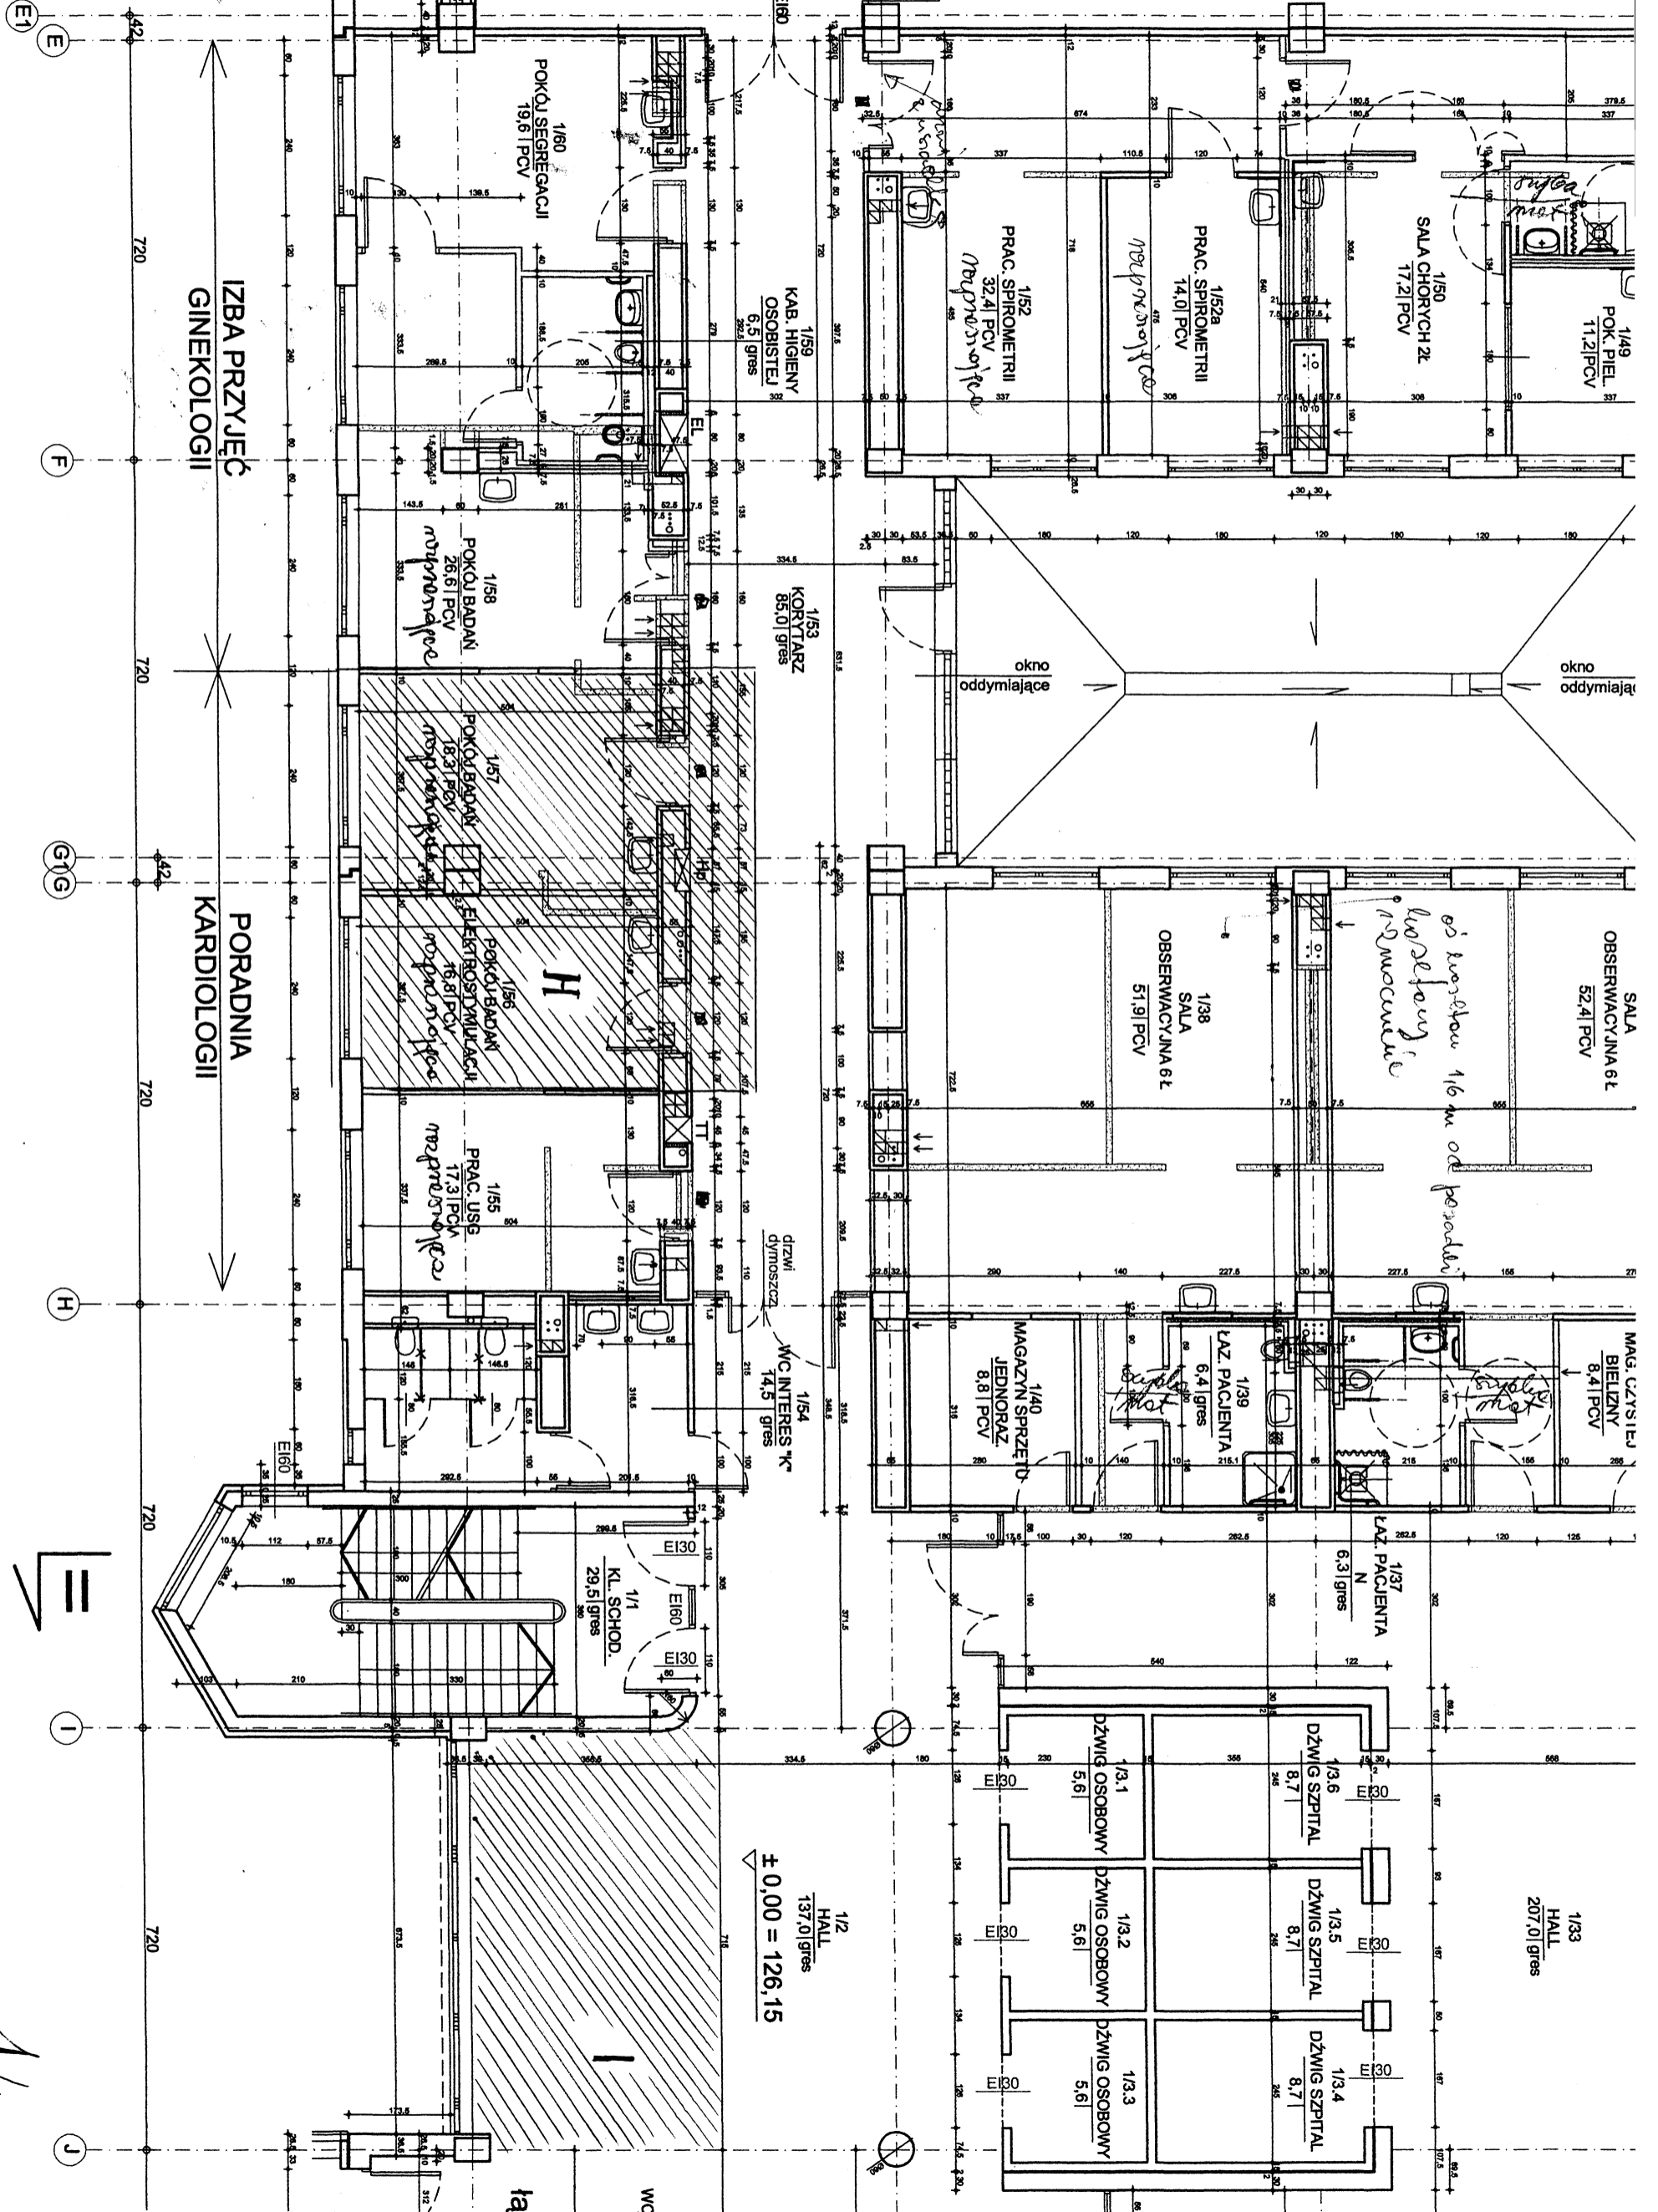

1/4 B