załącznik nr 1B

Klinika Hematologii, Nowotworów Krwi i Transplantacji Szpiku, Klinika Endokrynologii, Diabetologii i Leczenia Izotopami
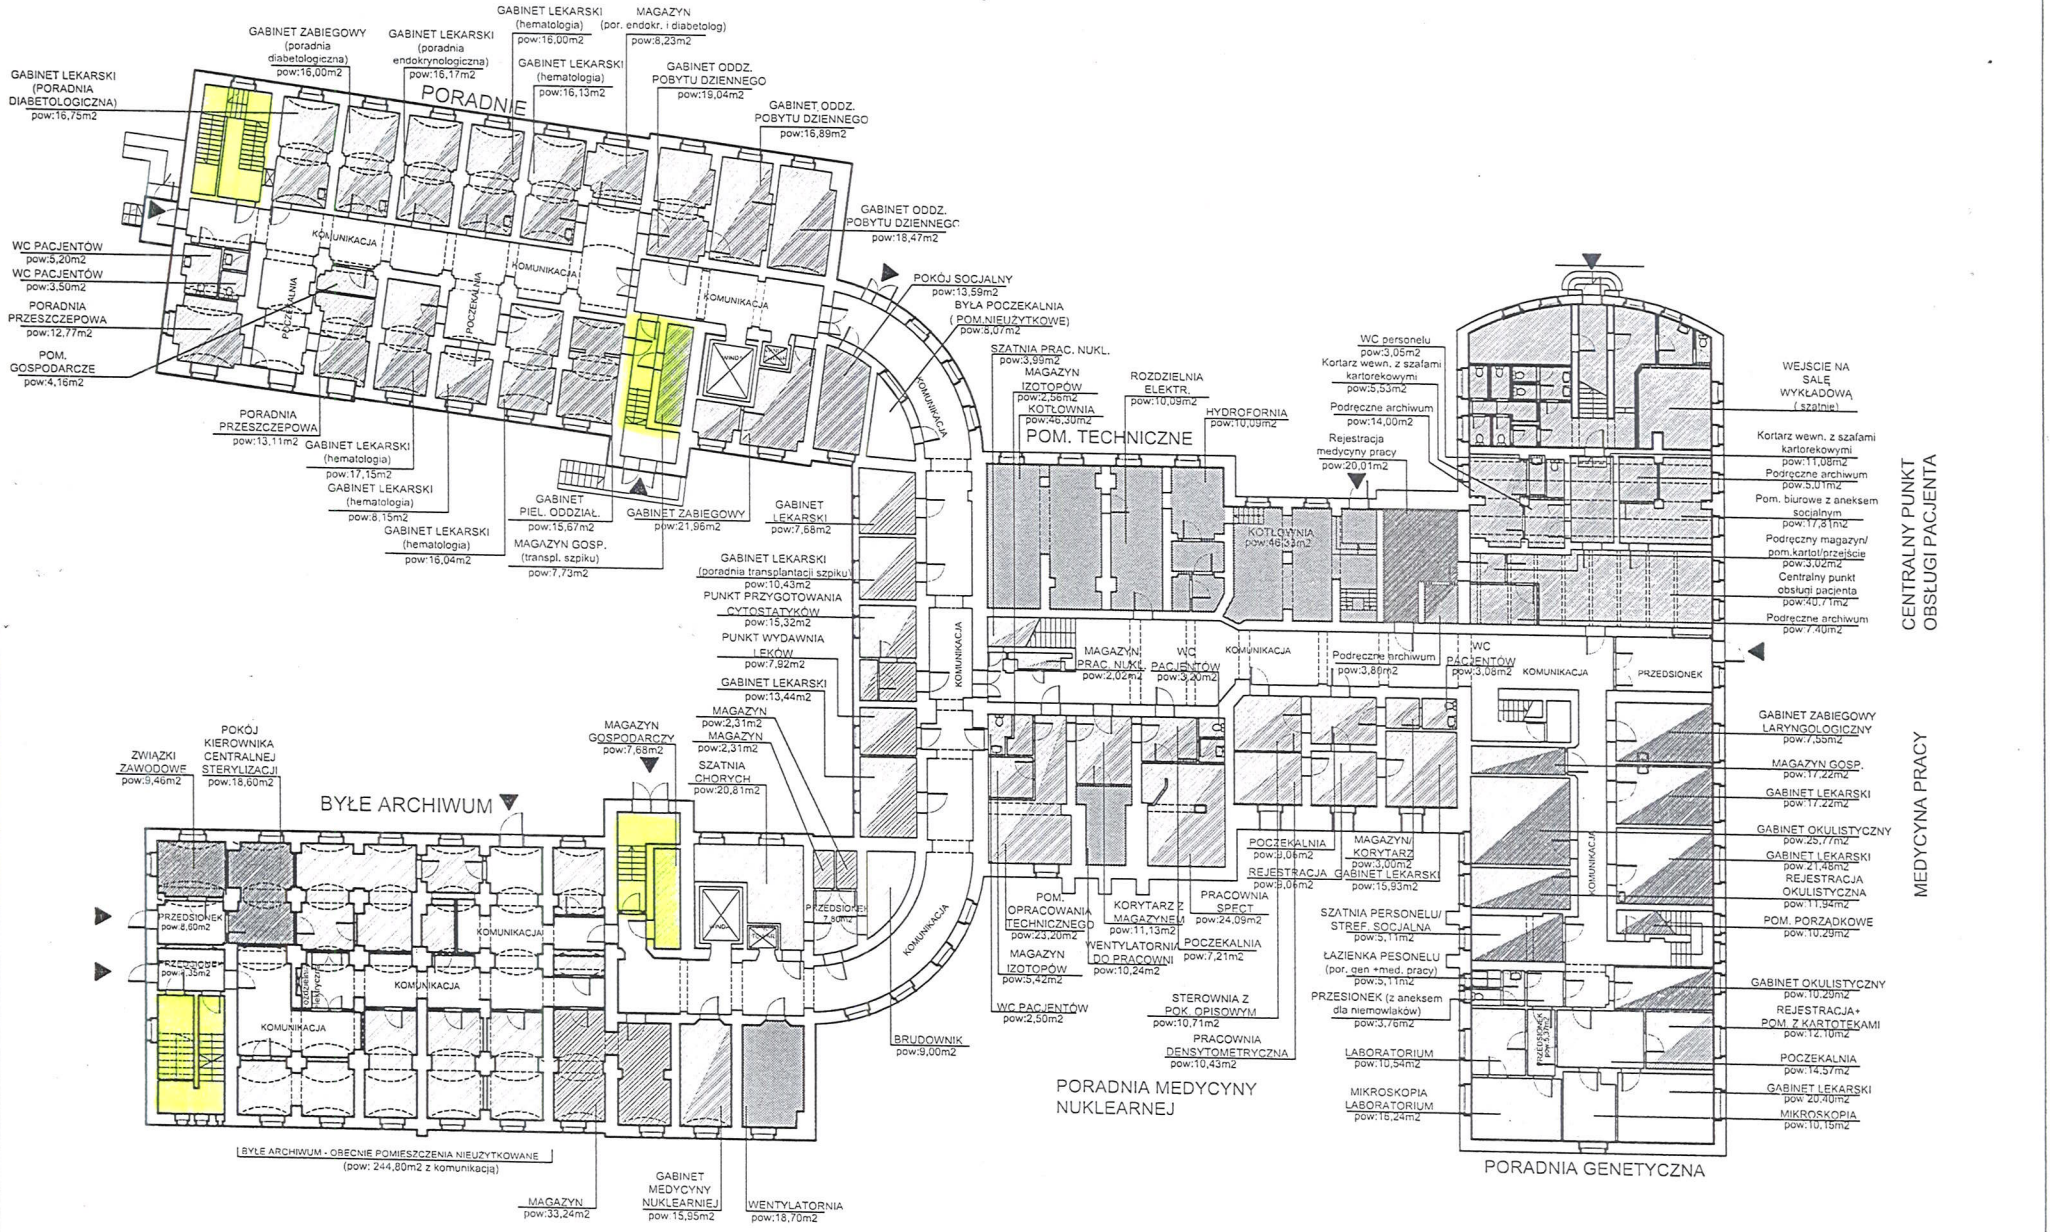
BUDYNEK - WYBRZEŻE PASTEURA 4
PRZYZIEMIE