ZAŁĄCZNIK NR 2

Klinika Geriatrii

WĘZEŁ SANITARNY NR 1
WĘZEŁ SANITARNY NR 2
TOALETY (pom. 2/91)

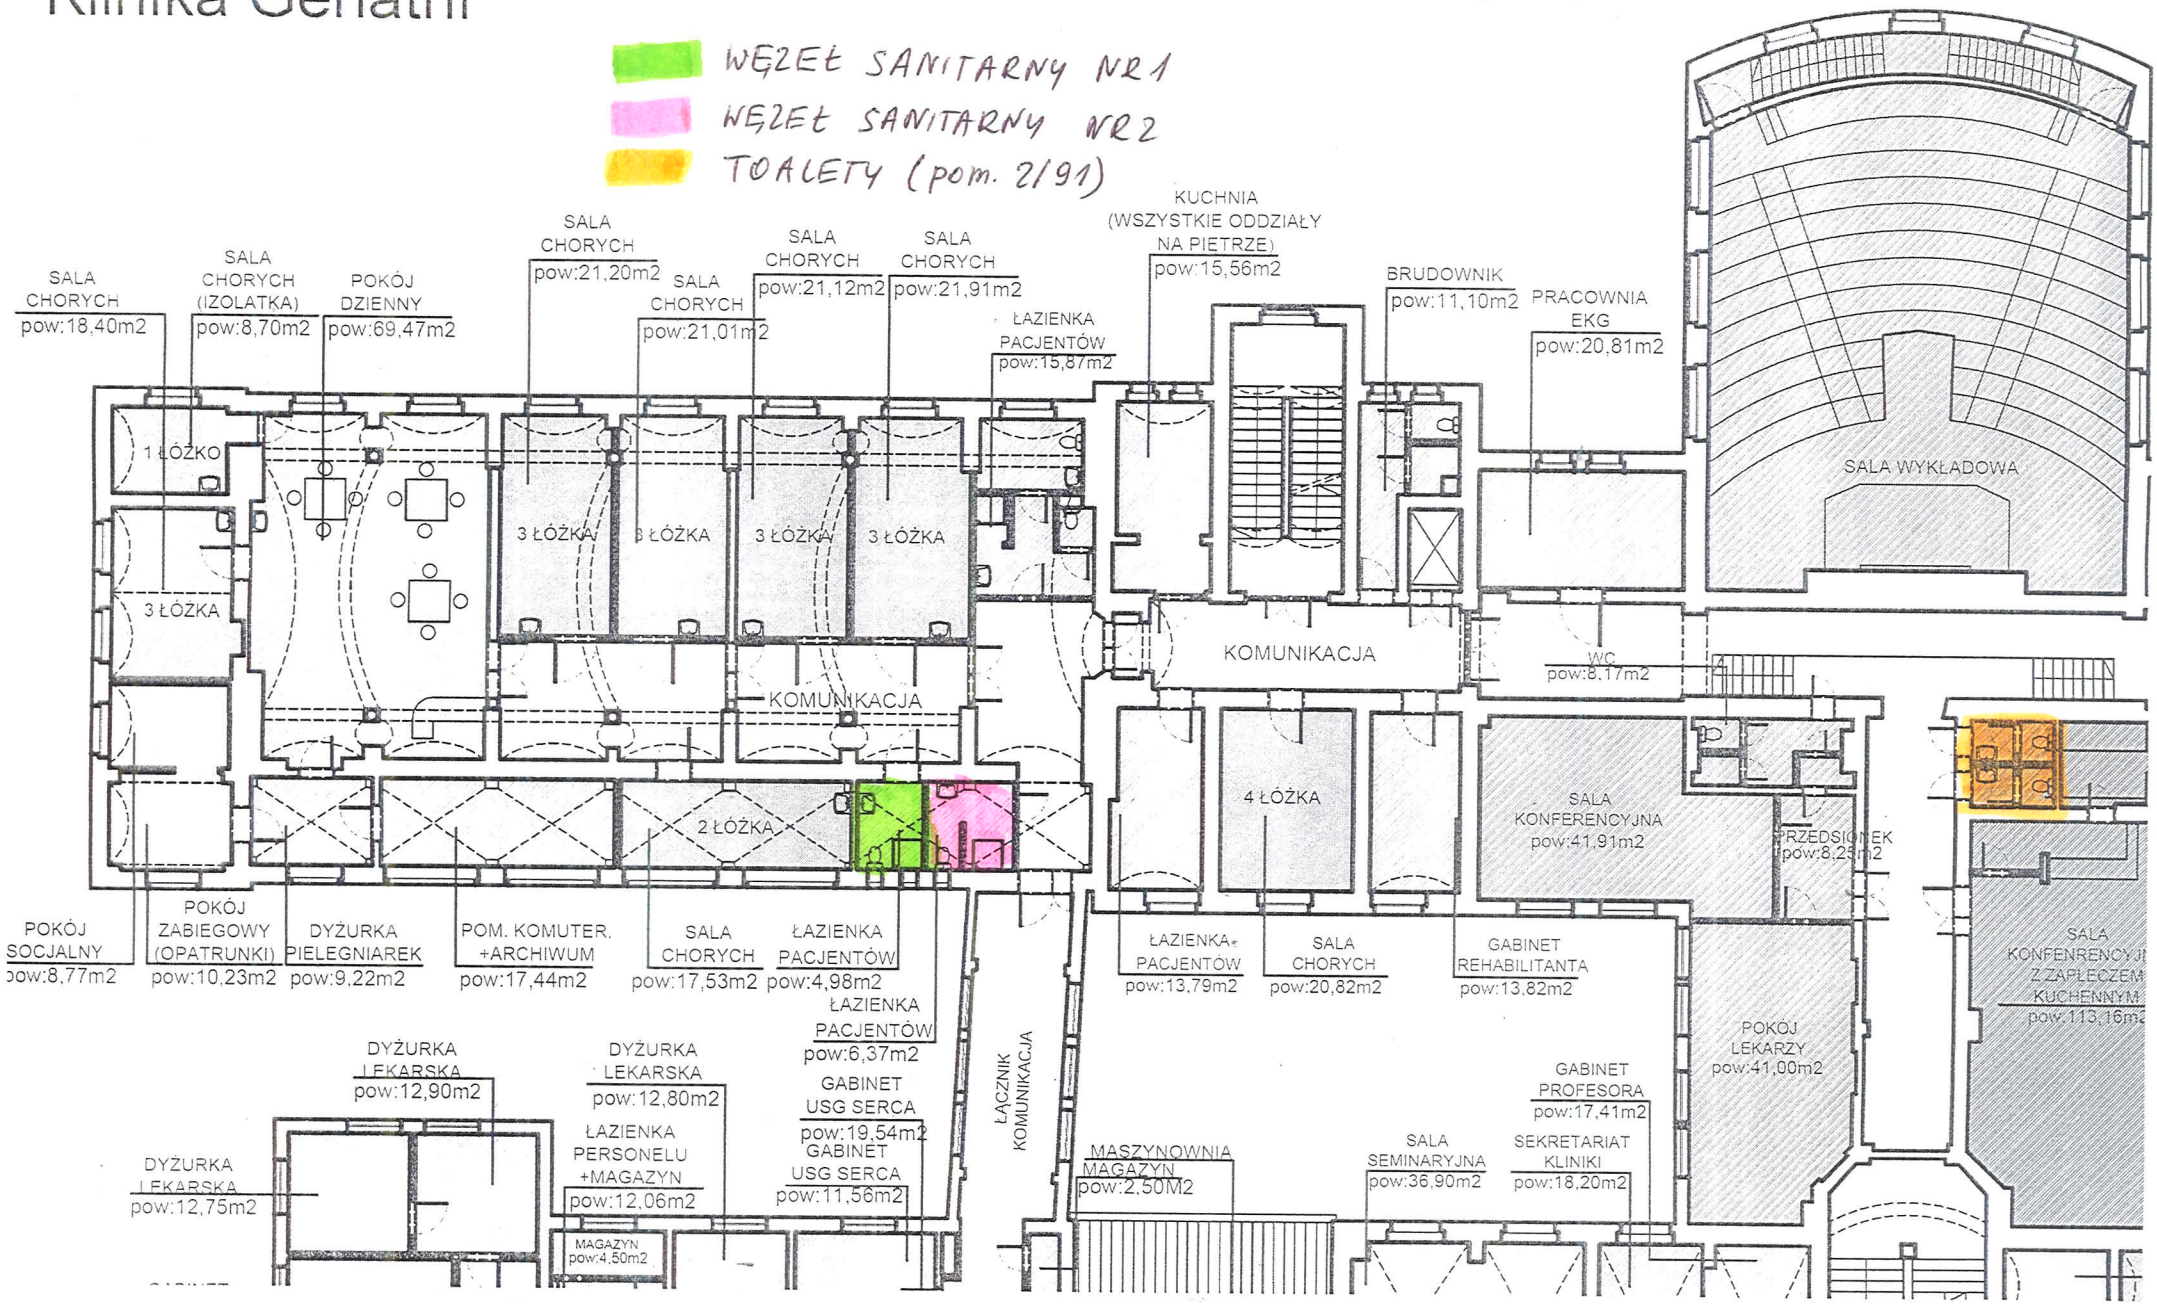

RZUT 1 PIĘTRA - UL. M.C. SKŁODOWSKIEJ 66