


**BUDYNEK FB
5 PIĘTRO**

Klinika Reumatologii i Chorób Wewnętrznych

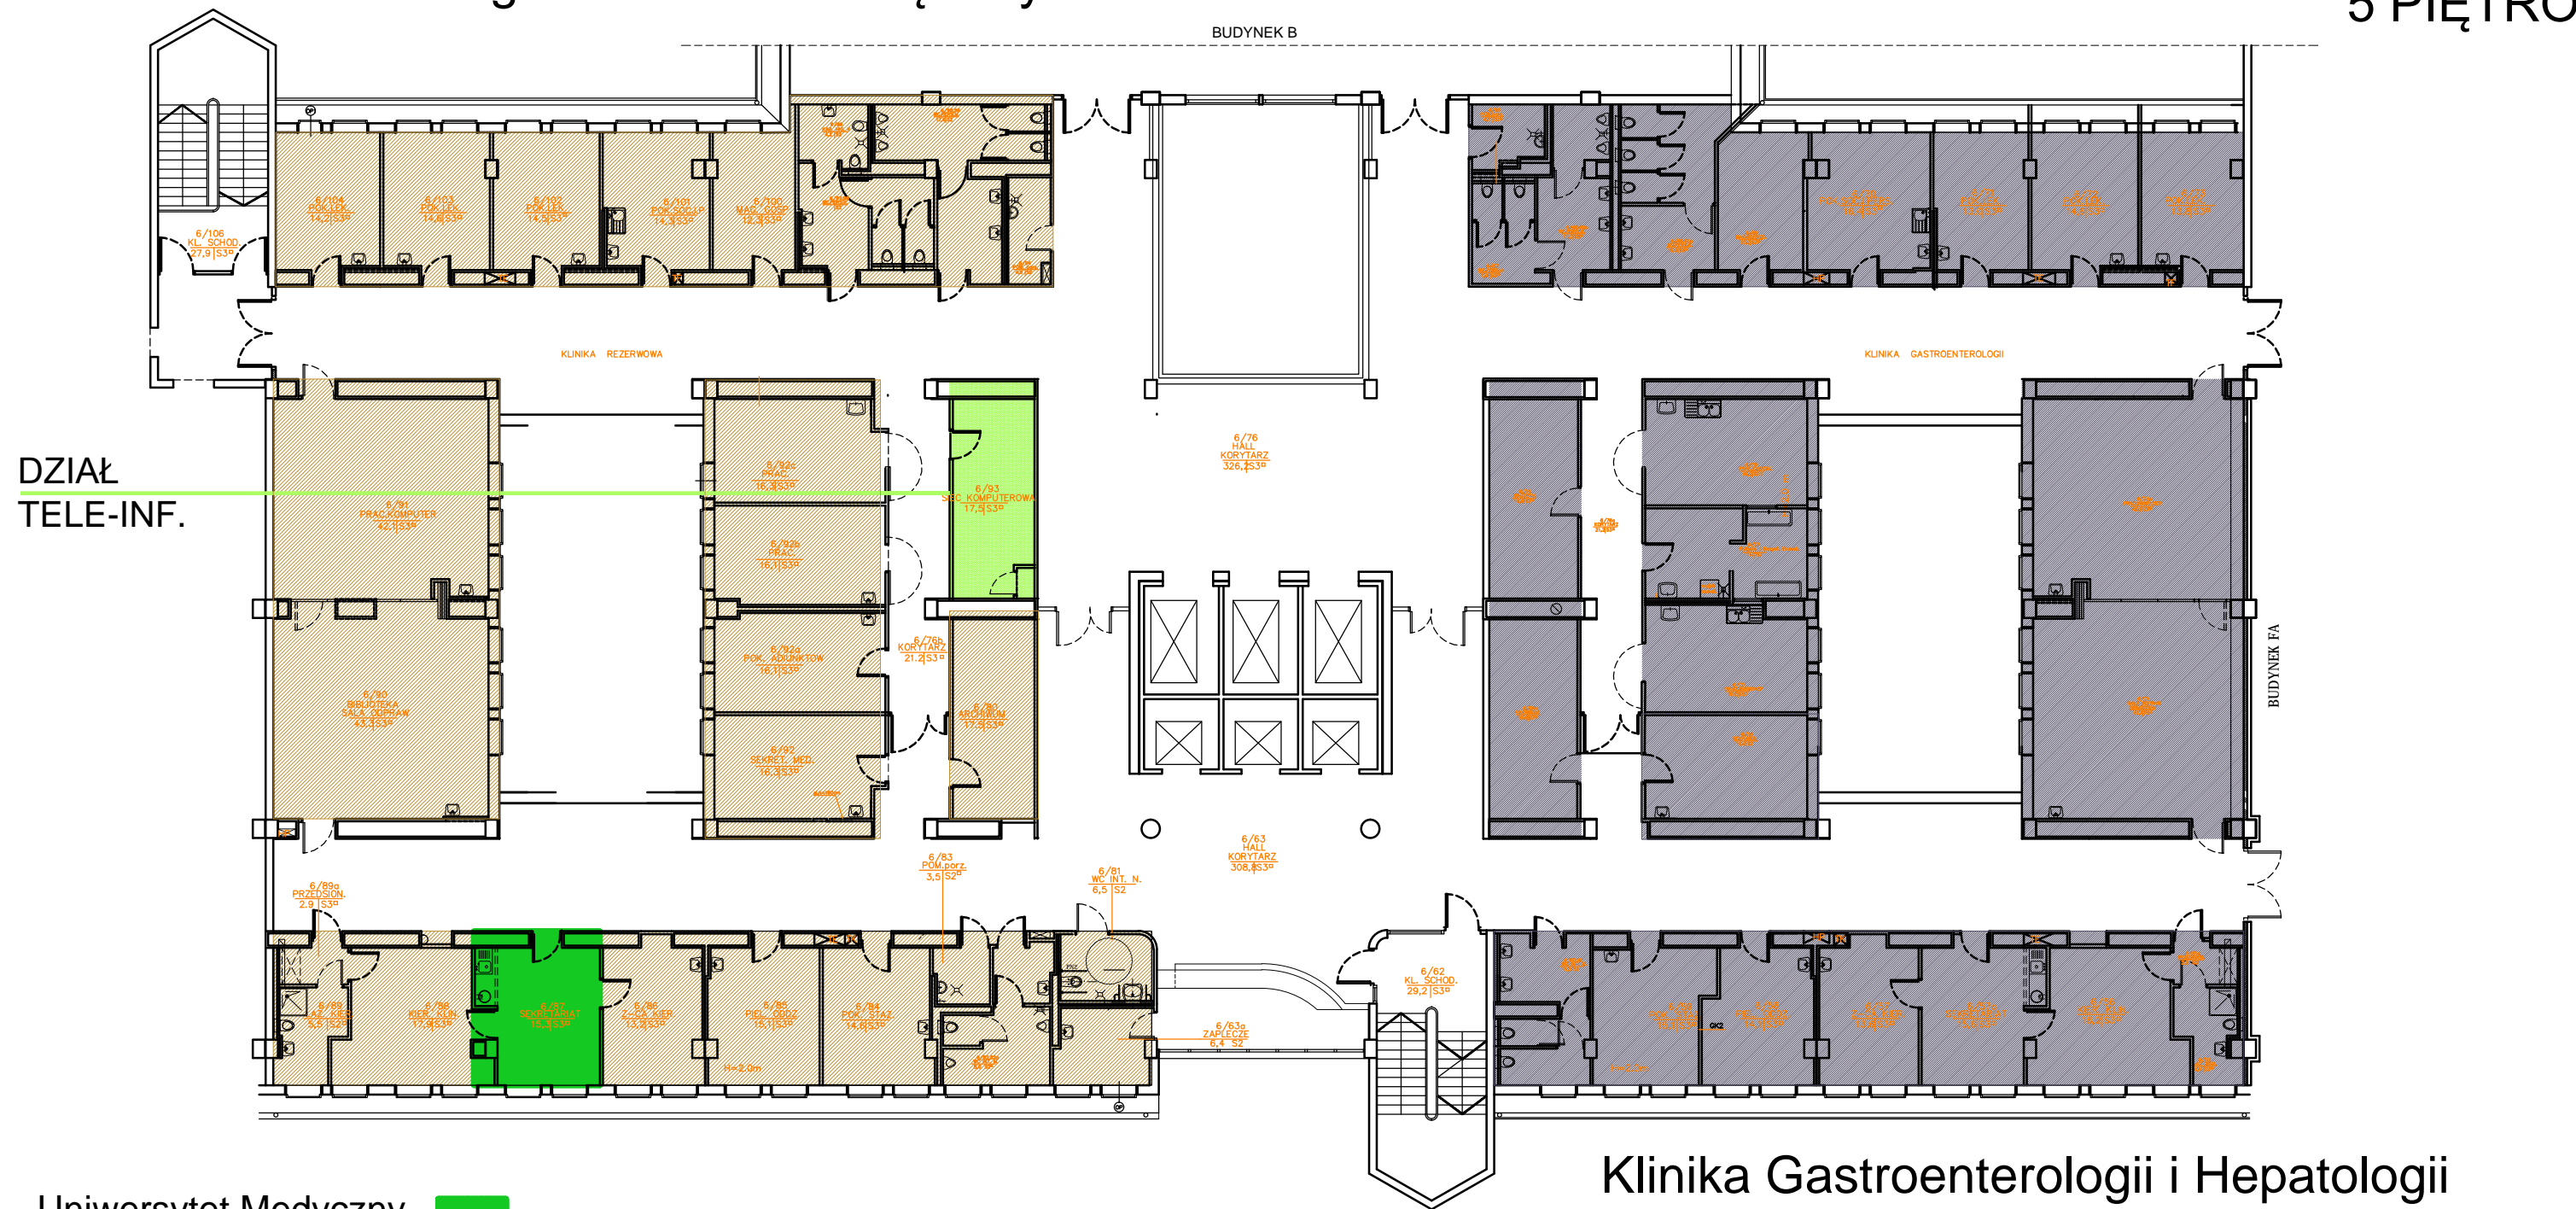

**DZIAŁ
TELE-INF.**

Uniwersytet Medyczny

Klinika Gastroenterologii i Hepatologii
 Odział Kliniczny Gastroenterologii
 Odział Kliniczny Hepatologii

■ sale łóżkowe ■ pomieszczenia pozostałe

Klinika Reumatologii i Chorób Wewnętrznych
 Odział Kliniczny Reumatologii i Chorób Wewnętrznych

■ sale łóżkowe ■ pomieszczenia pozostałe

opracowano: 2016r