


CENTRALA TELEFONICZNA

BUDYNEK - WYBRZEŻE PASTEURA 7B

PARTER

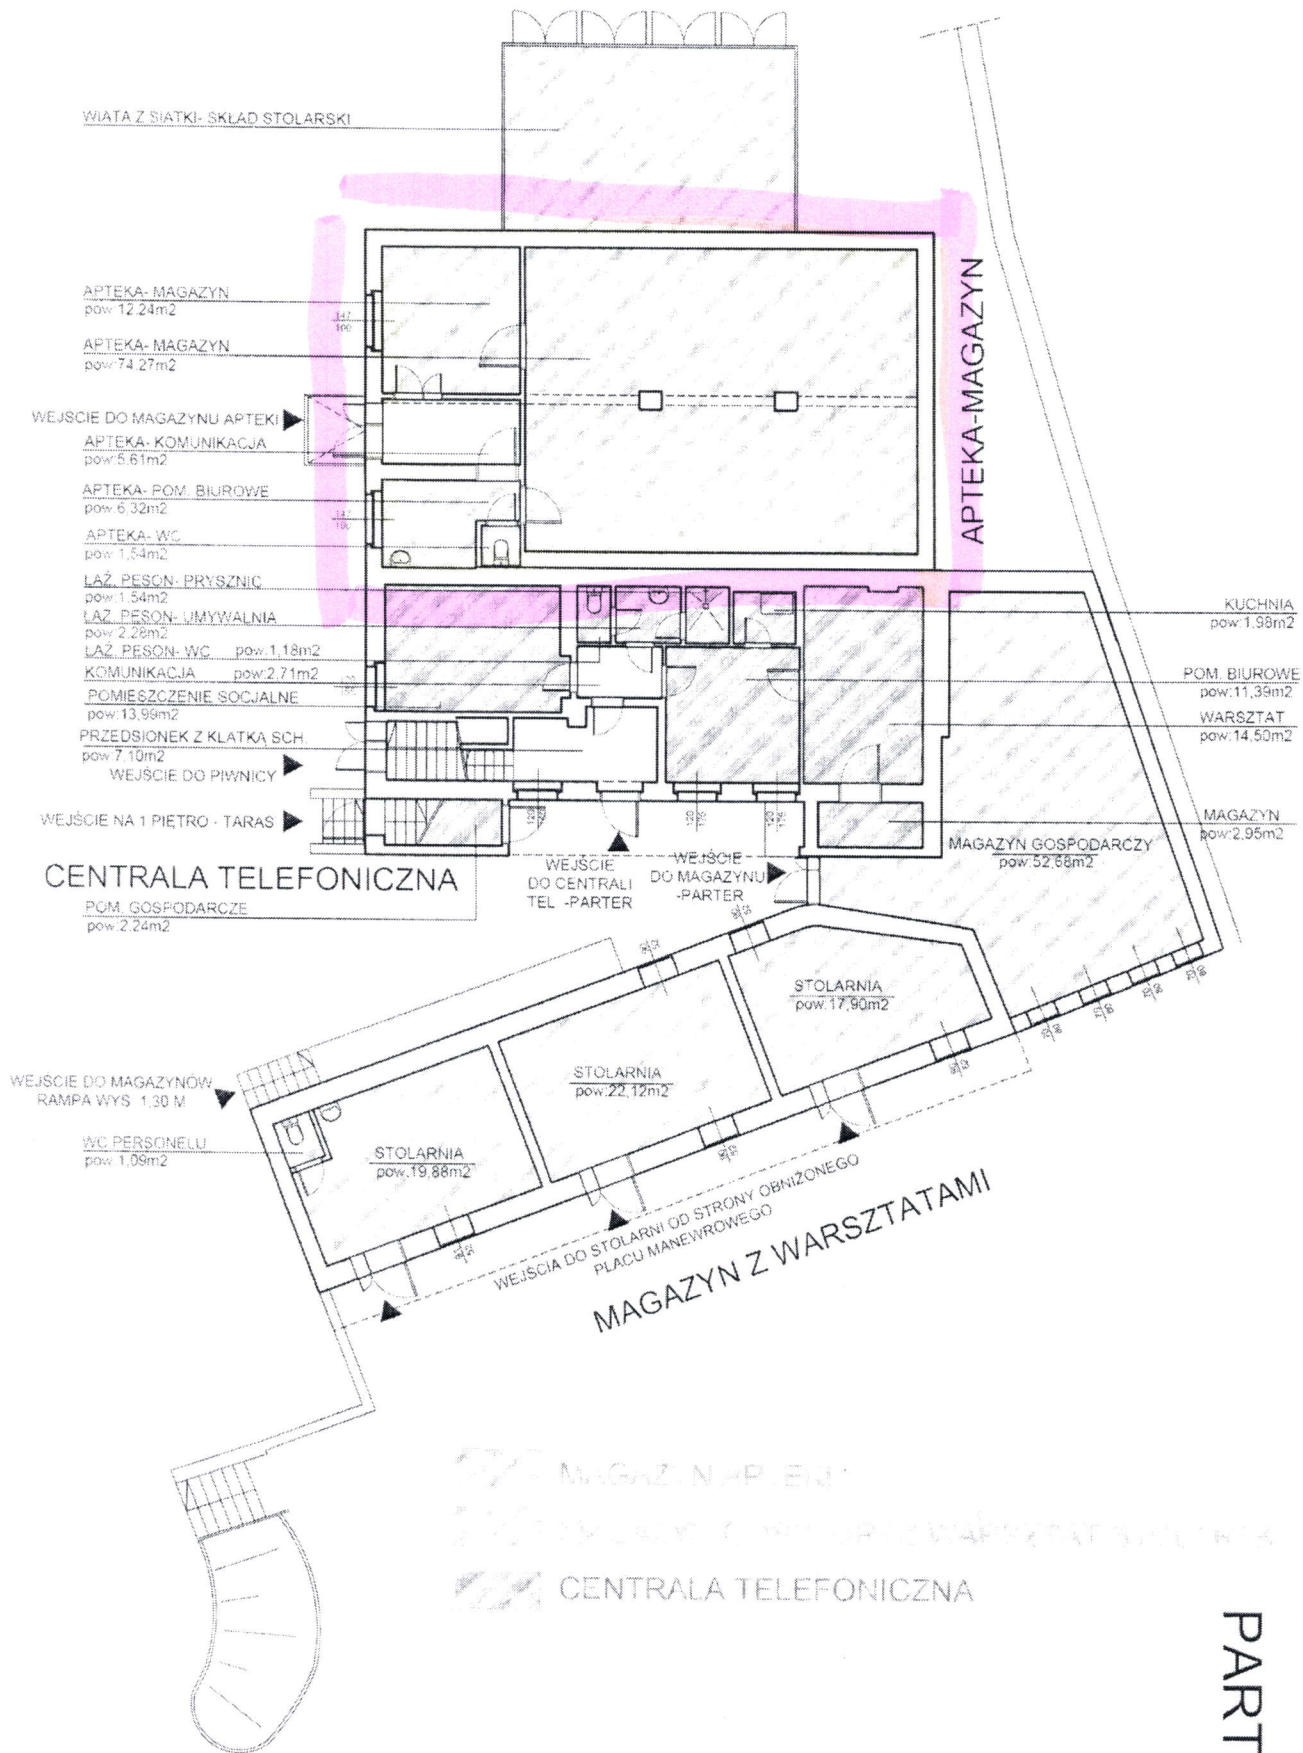

*Handwritten signature*