



PORADNIA KLINIKI ENDOKRYNOLOGII, DIABETOLOGII I LECZENIA IZOTOPAMI-II ETAP INWESTYCJI

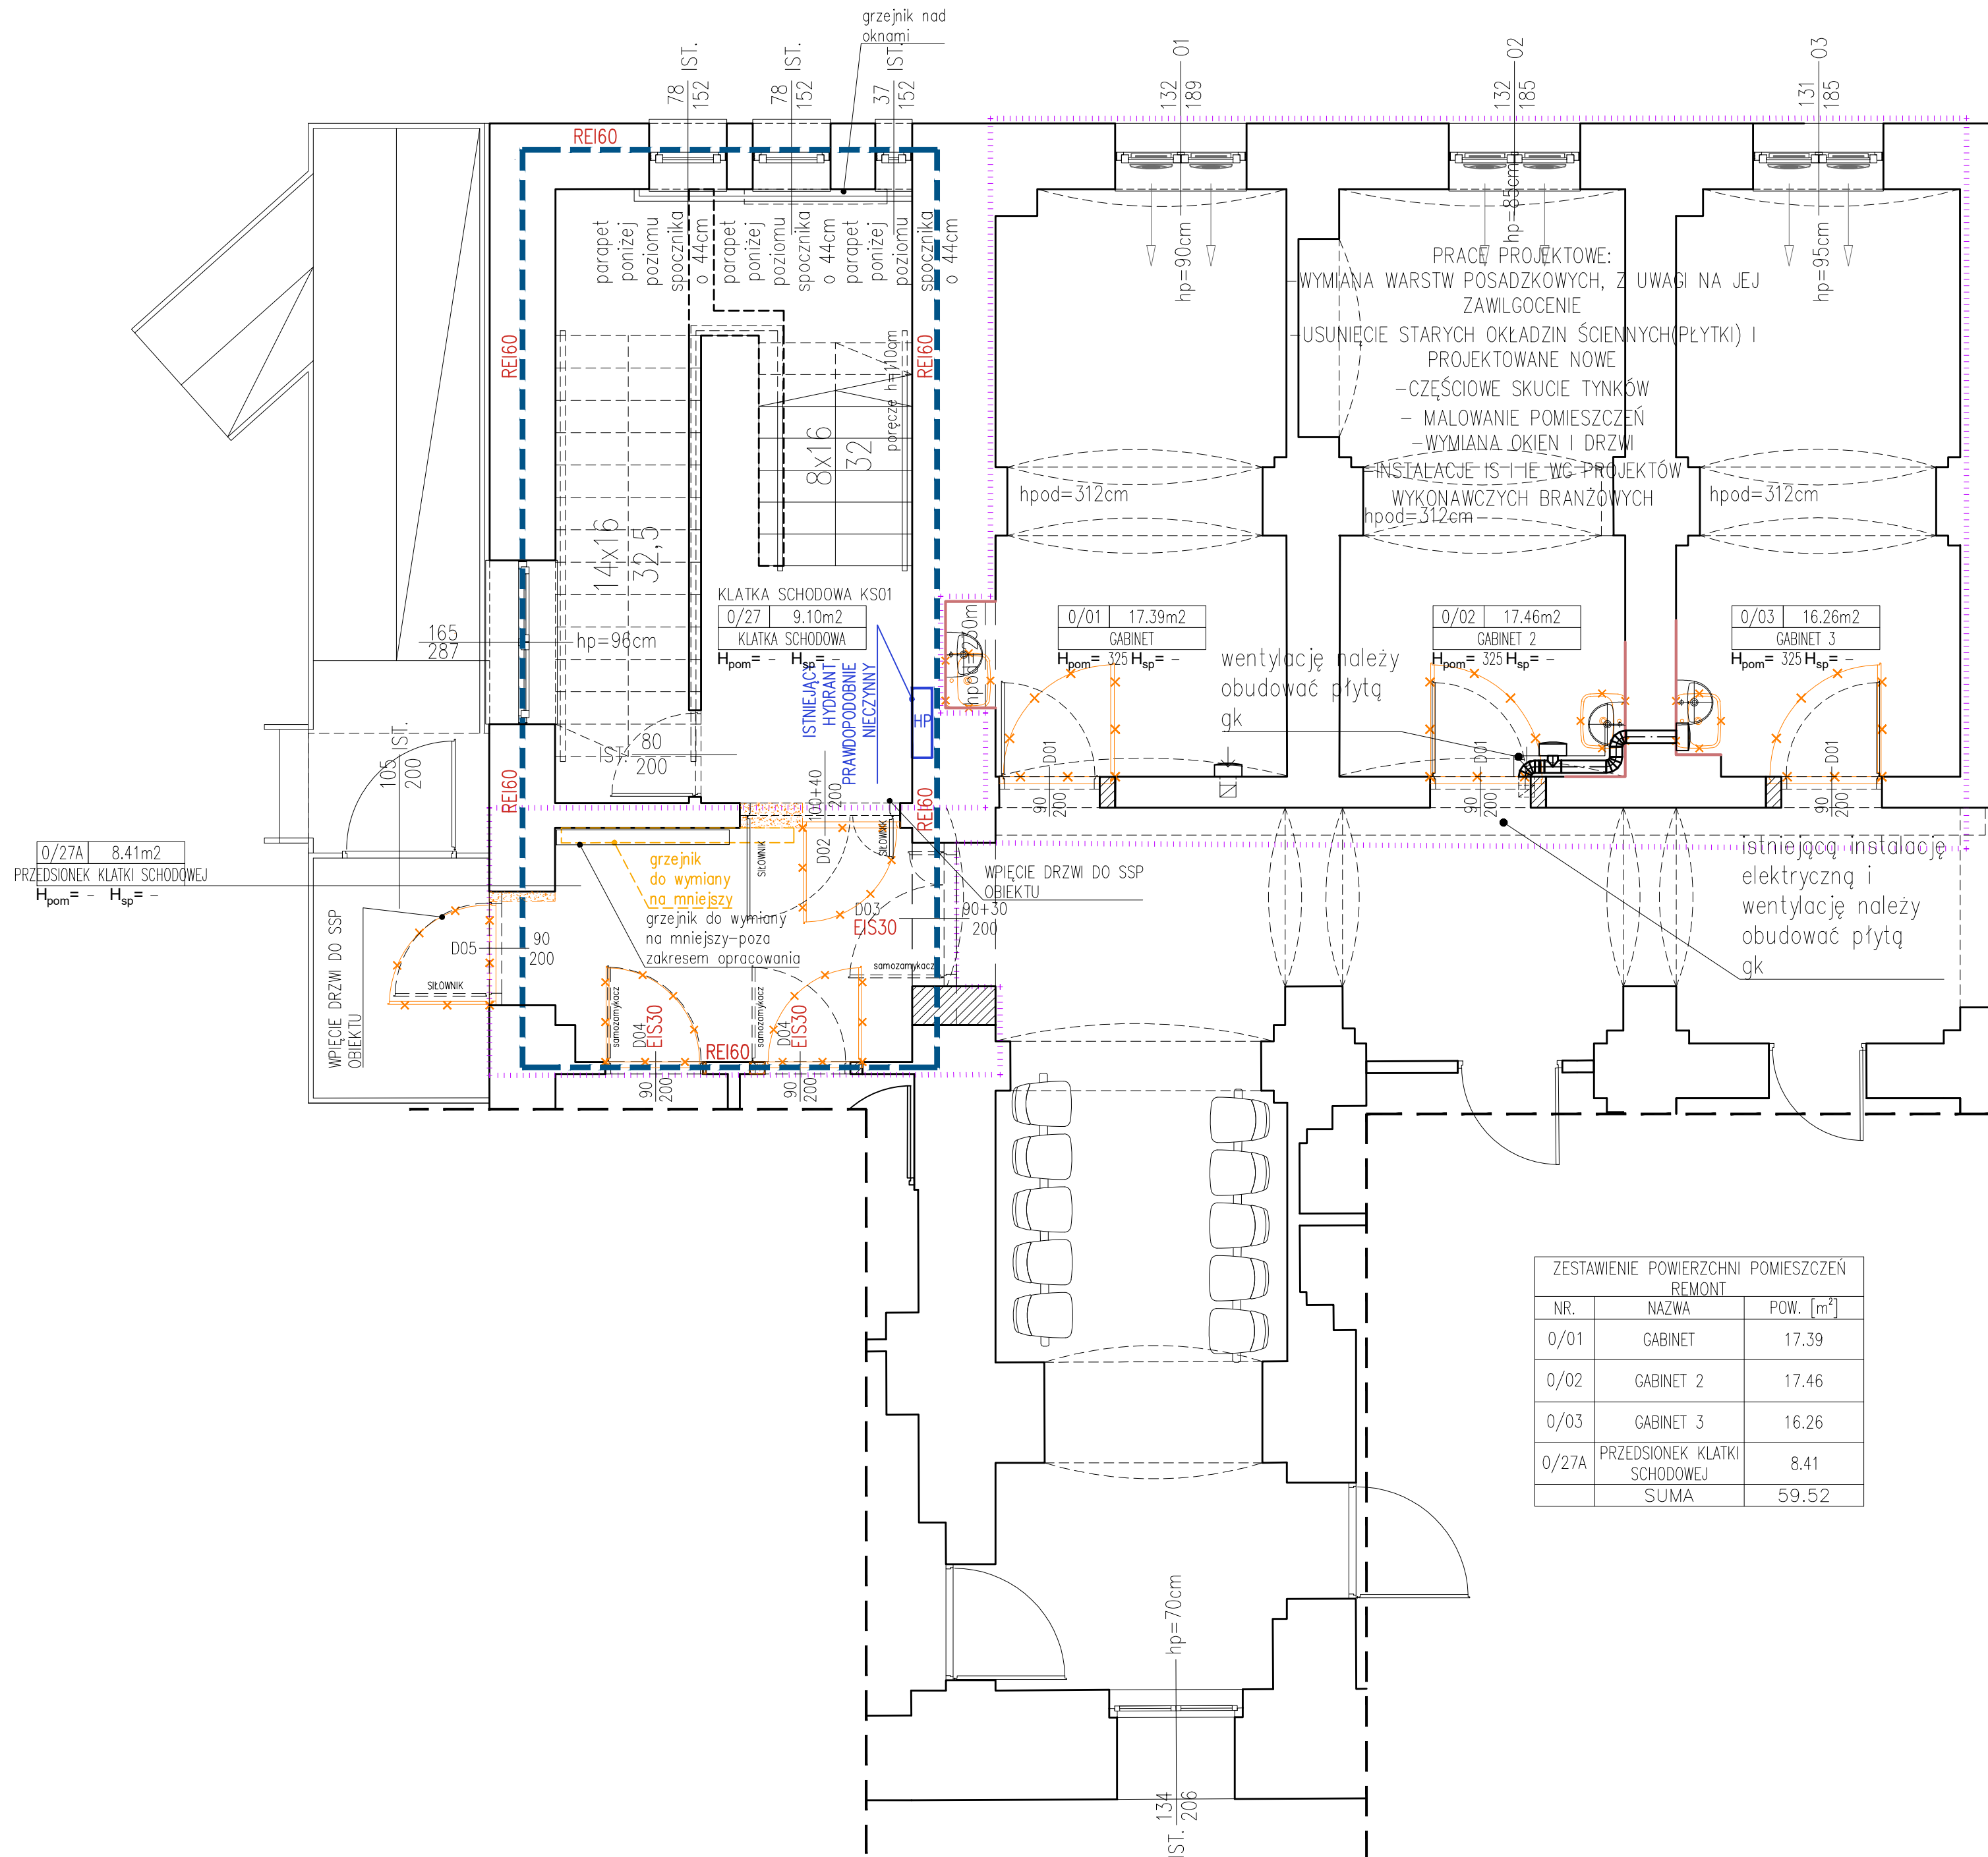

- A** PROJ. POSADZKA
- ISTN. WARSTWY DO USUNIĘCIA:
 - ISTN. PŁYTKI NA KLEJU DO USUNIĘCIA
 - ISTN. JASTRYCH 6cm DO USUNIĘCIA
 - ISTN. POSADZKA KAMIENNA DO USUNIĘCIA
 - ISTN.CHUDZIAK 5cm DO USUNIĘCIA
- PROJ. WYKŁADZINA NA MASIE SAMOPOZIOMUJĄCEJ
- PROJ. SZLICHTA CEMENTOWA GR 10-12CM
 - ZBROJONY SIATKĄ ZGRZEWANĄ Z PRĘTÓW $\phi 6$ O OCZKACH 10X10
 - PROJ.FOLIA PRZEKŁADKOWA PE 0,27mm
 - PROJ.STYROPIAN EPS 100 GR.12CM
 - $\lambda=0,030$
 - PROJ. IZOLACJA PRZECIWWODNA 1mm
 - PROJ. PŁYTA NOŚNA 20CM ZBROJ. SIATKAMI PODWÓJNIE $\phi 8$ O OCZKACH 15X15CM
 - PROJ. PIASEK ZAGĘSZCZONY WARSTWAMI 2x15cm/PODŁOŻE GRUNTOWE
- B** IST. STROP
- PROJ.SKUCIE ISTN.TYNKÓW gr. 2cm W 30% I ICH WYRÓWNIANIE TYNKIEM CEMENTOWO-WAPIENNYM IV KAT. I PROJ.MALOWANIE FARBĄ wg tabeli wykończeń
 - IST. STROP ACKERMANA 18CM
 - IST. NADBETON GR. 3CM
 - IST. POSADZKA

- LEGENDA:
- ŚCIANY ISTNIEJĄCE
 - ŚCIANY PROJEKTOWANE
 - ŚCIANY PROJEKTOWANE GK
 - USUWANE ŚCIANY
 - USUWANE DRZWI
 - USUWANE ELEMENTY WYPOSAŻENIA
 - PROJEKTOWANA STOLARKA OKIENNA
 - PROJEKTOWANA STOLARKA DRZWIOWA
 - ELEMENTY WYPOSAŻENIA PROJEKTOWANE
 - KLASY PPOŻ OBUDOWY ŚCIAN
 - ZAKRES REMONTU
 - FARTUCH Z PŁYTEK CERAMICZNYCH

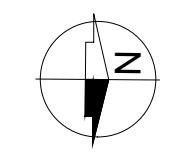

ETAP II ± 0,00=117,60 m.n.p.m.

SMART ARCHITEKCI architecture & development Szymon Mazurek ul. Młicka 68, 51-126 Wrocław tel. 506 067 481 RECON: 020706115 NIP: 615-190-51-85 e-mail: info.smartarchitekci@gmail.com	
NAZWA OBIEKTU: PRZEBUDOWA I REMONT CZĘŚCI BUDYNKU „D”, ODDZIAŁU I PORADNI ENDOKRYNOLOGII, DIABETOLOGII I LECZENIA IZOTOPAMI UNIWERSYTECKIEGO SZPITALA KLINICZNEGO PRZY WYB. L. PASTERURA 4 WE WROCŁAWIU WRAZ Z BUDOWĄ WENTYLACJI MECHANICZNEJ I KLIMATYZACJI ORAZ PRZEBUDOWĄ INSTALACJI ELEKTROENERGETYCZNYCH, WODOCIĄGOWYCH, KANALIZACYJNYCH, CIEPŁYCH I MEDYCZNYCH.	
ADRES INWESTYCJI: UL. WYB. L. PASTERURA 4, 50-369 WROCŁAW, DZIAŁKA NR 33, ARKUSZ MAPY 30	
TYTUŁ RYSUNKU: RZUT PARTERU-REMONT	
INWESTOR: UNIWERSYTECKI SZPITAL KLINICZNY IM. JANA MIKULICZA-RADECKIEGO WE WROCŁAWIU	
ADRES INWESTORA: UL. BORDOWSKA 213, 50-556 WROCŁAW	
PROJEKTANT - BRANŻA ARCHITEKTONICZNA: Specjalność architektoniczna bez ograniczeń mgr inż. arch. Szymon Mazurek Upr. Nr 21/09/DOIA	PODPIS
BRANŻA ARCHITEKTONICZNA: mgr inż. arch. Katarzyna Wala	PODPIS
BRANŻA: SKALA/ FORMAT 1:50/751x420mm	FAZA PROJEKTU DATA OPRACOWANIA NUMER RYSUNKU ARCH/1
PROJEKT OCHRONIONY USTAWĄ O PRAWACH AUTORSKICH, W SZEREGU PRAWA ZASTRZEŻONE.	