KONSTRUKCJA WSPORCZA ŚCIANKI I SUFITU OBUDOWY, skala 1:20

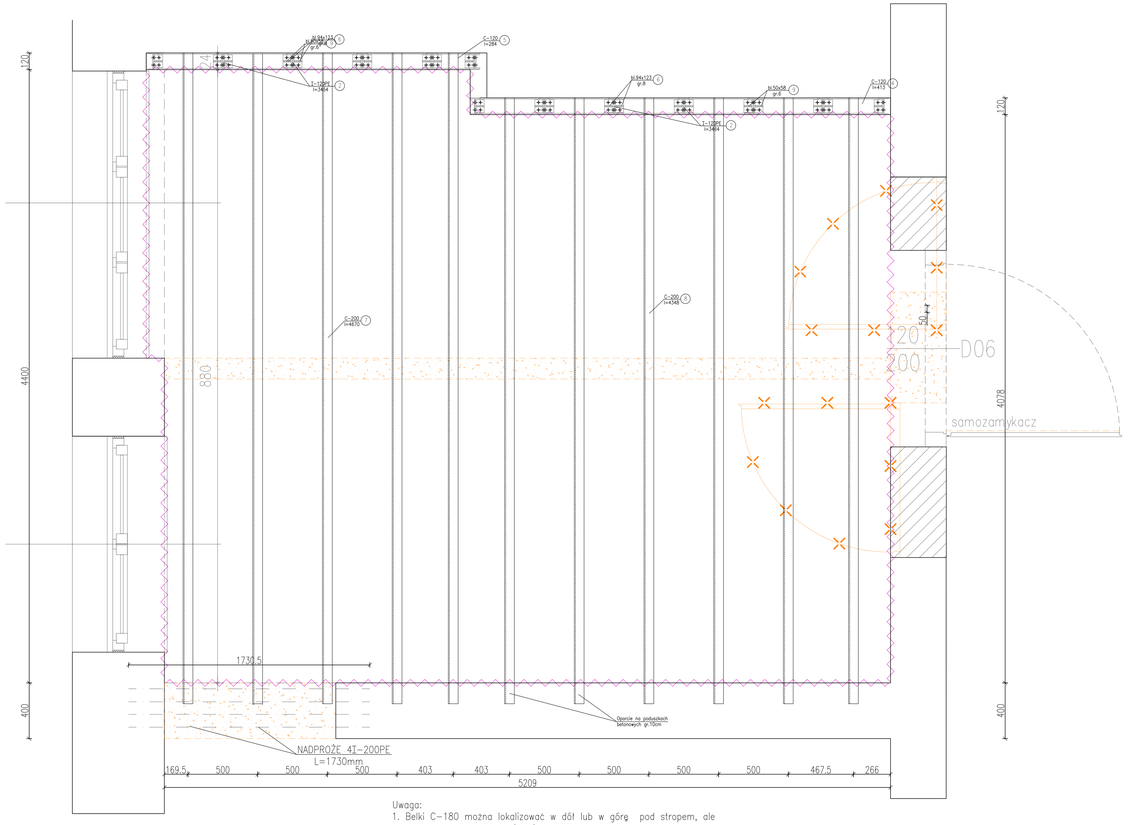

Uwaga:
1. Belki C-180 można lokalizować w dół lub w górę pod stropem, ale należy otwory fi 18mm (M16) podnieść odpowiednio do góry.
2. Przy montażu słupów (blacha nr 1) do stropu, należy sprawdzić aby kotwienie było stabilne. To uzyskać dopuszcza się zwiększenie obrysu blachy nr 1 do warunków rzeczywistych w celu uzyskania stasbilnego kotwienia.

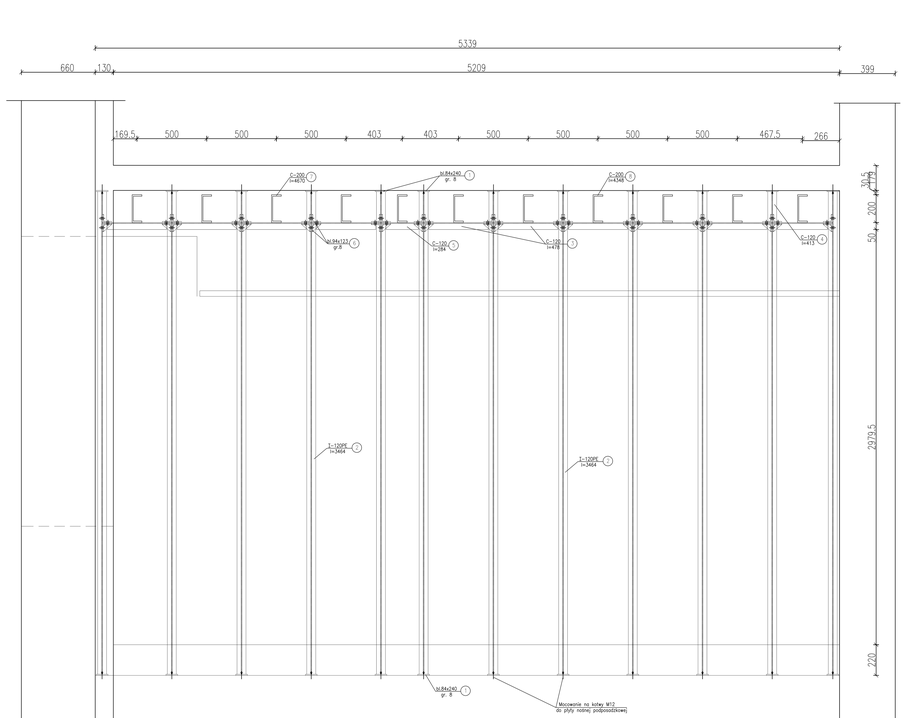

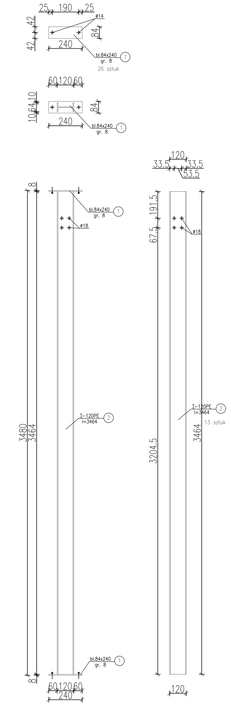

STAL: St3S
ŚRUBY: kl. 5,8
ELEKTRODY: EA 1.46
SPOINA: konstrukcyjna
KOTWA: HILTI M12, M16
ZABEZPIECZENIE: antykorozyjne

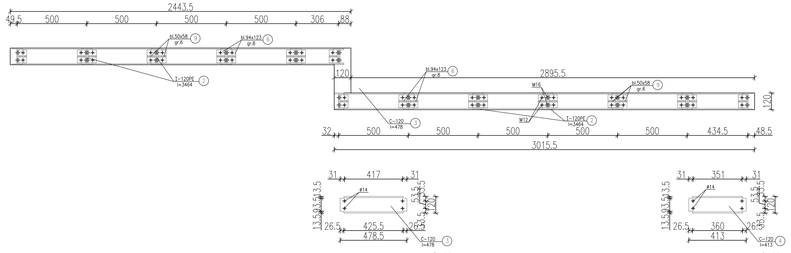

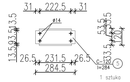

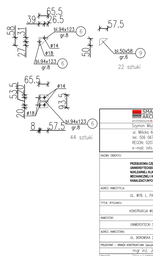

SMART ARCHITEKCI
Sp. z o.o.
Szymon Wojciech
ul. Wilcza 68, 31-126 Wrocław
tel. 516 347 401
REGON: 020708115 NIP: 615-190-11-85
e-mail: biuro.smartarchitekci@gmail.com

NAZWA OBIEKTU:


ADRES INWESTYCJI:

TYTUŁ RYSUNKU:
KONSTRUKCJA WSPORCZA ŚCIANKI I SUFITU OBUDOWY

INWESTOR:
UNIWERSYTECKI SZPITAL KLINICZNY IM. JANA MIKULICZA-RADECKIEGO WE WROCŁAWIU

ADRES INWESTORA:

PROJEKTANT / GRUPA SPECJALISTÓW: Projektant koordynujący: Szymon Wojciech

BRANŻA:	SKALA / FORMAT:	FAZA PROJEKTU:	DATA OPRACOWANIA:
KONSTRUKCJA	1:20 / Format A4	PB	2023.08.07

RYSUNEK:	1