


Klinika Nefrologii Pediatricznej

BUDYNEK A
PIĘTRO 4

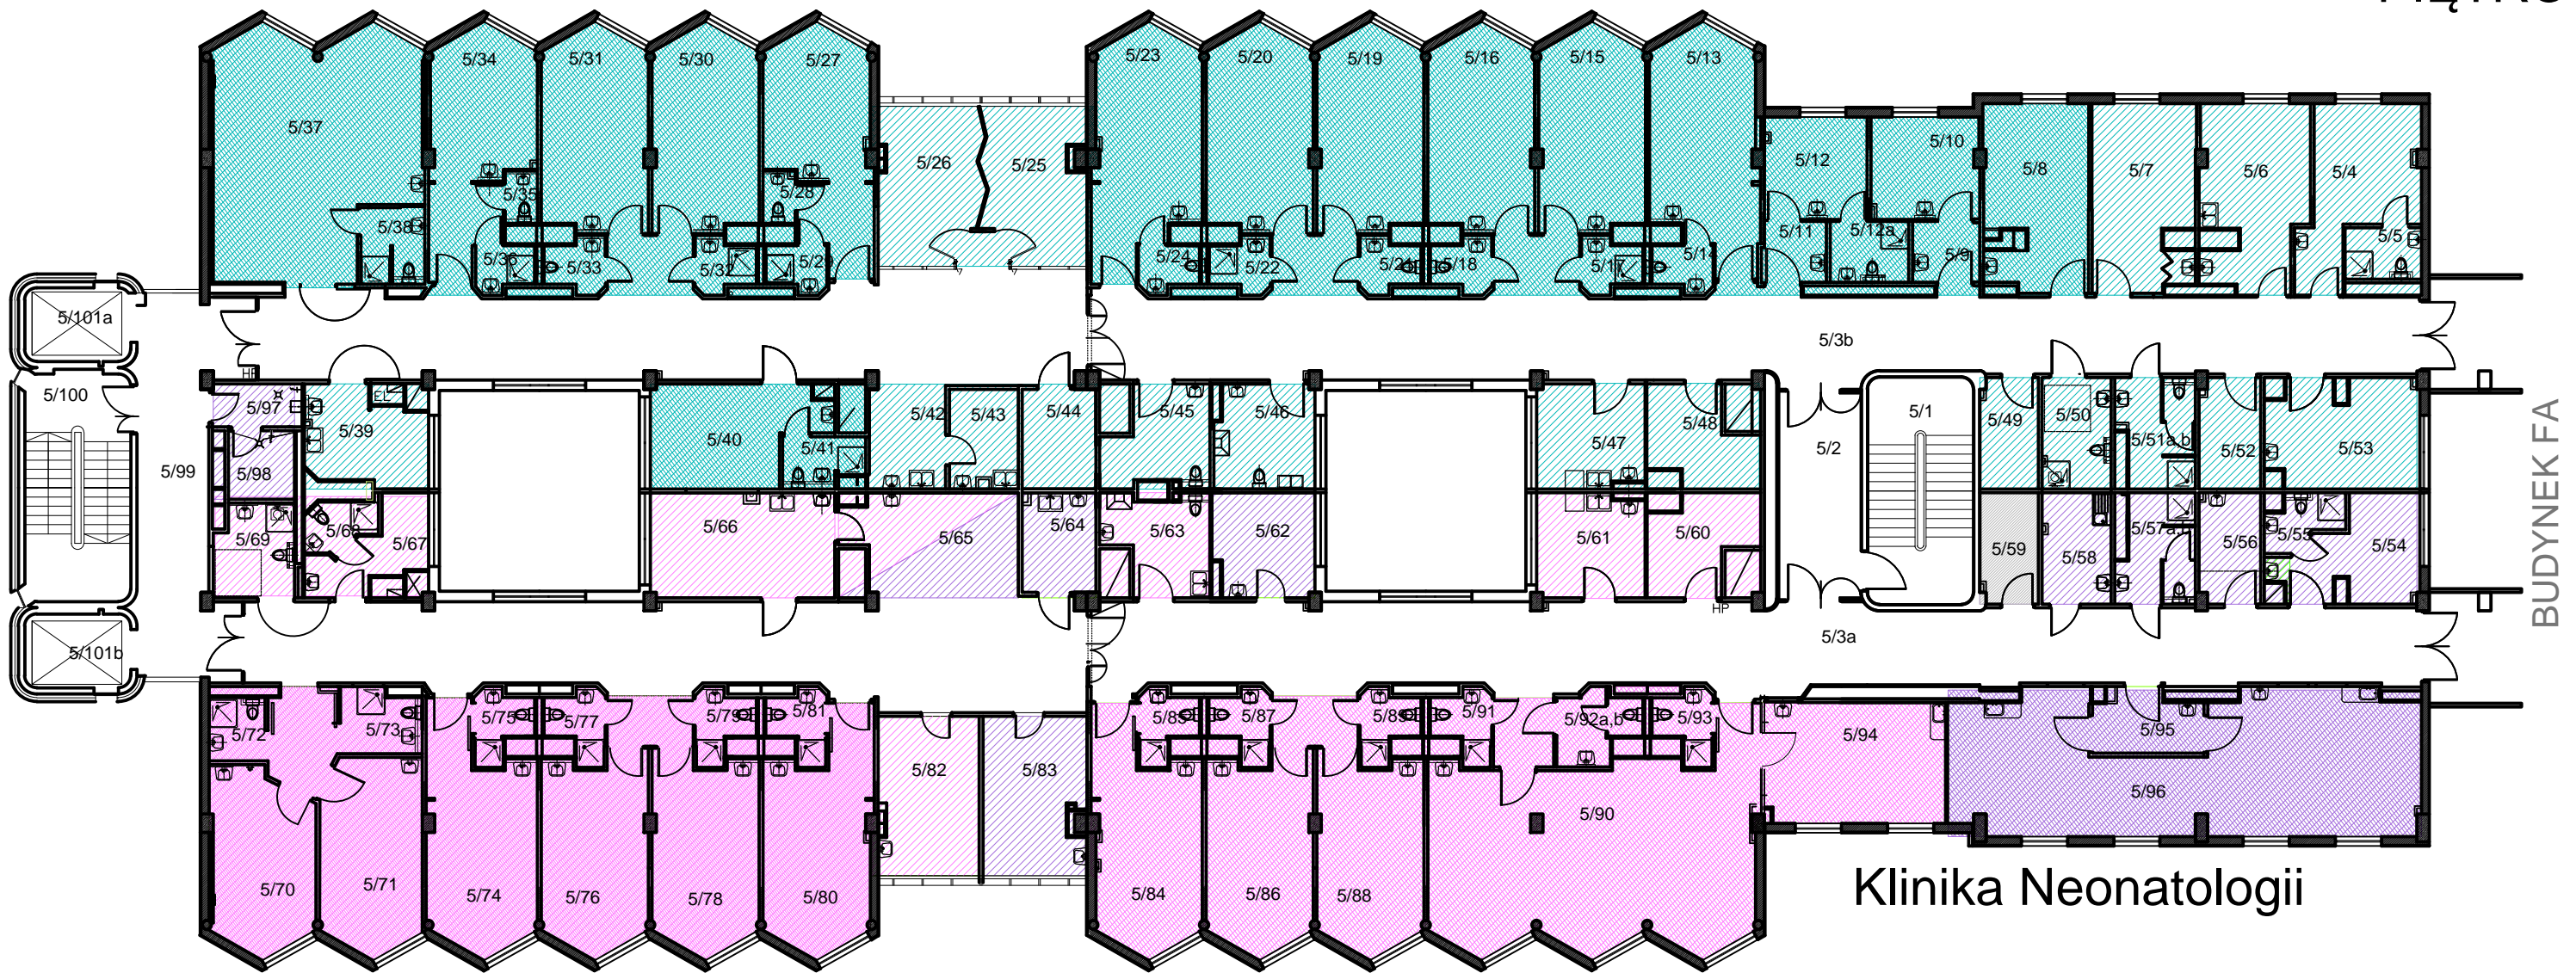

Oddział Ginekologiczno-Położniczy

Klinika Nefrologii Pediatricznej ilość łóżek 34
 Oddział Kliniczny Nefrologii Pediatricznej
 Stacja Dializ Pediatria- ciąg dalszy w budynku FA, I piętro
 Pracownia Badań Urodynamicznych dla Dzieci- ciąg dalszy w budynku FA, I piętro

sale łóżkowe pomieszczenia pozostałe

Klinika Ginekologii i Położnictwa
 Oddział Kliniczny Ginekologiczno- Położniczy- ciąg dalszy w budynku A, III piętro

sale łóżkowe pomieszczenia pozostałe

Klinika Neonatologii

Klinika Neonatologii - ilość łóżek 46
 Oddział Kliniczny Intensywnej Terapii Noworodków
 Oddział Kliniczny Neonatologiczny

sale łóżkowe pozostałe

POMIESZCZENIA TECHNICZNE

opracowano: 2016r

BUDYNEK FA