


EDUKACJA (SZKOŁA)

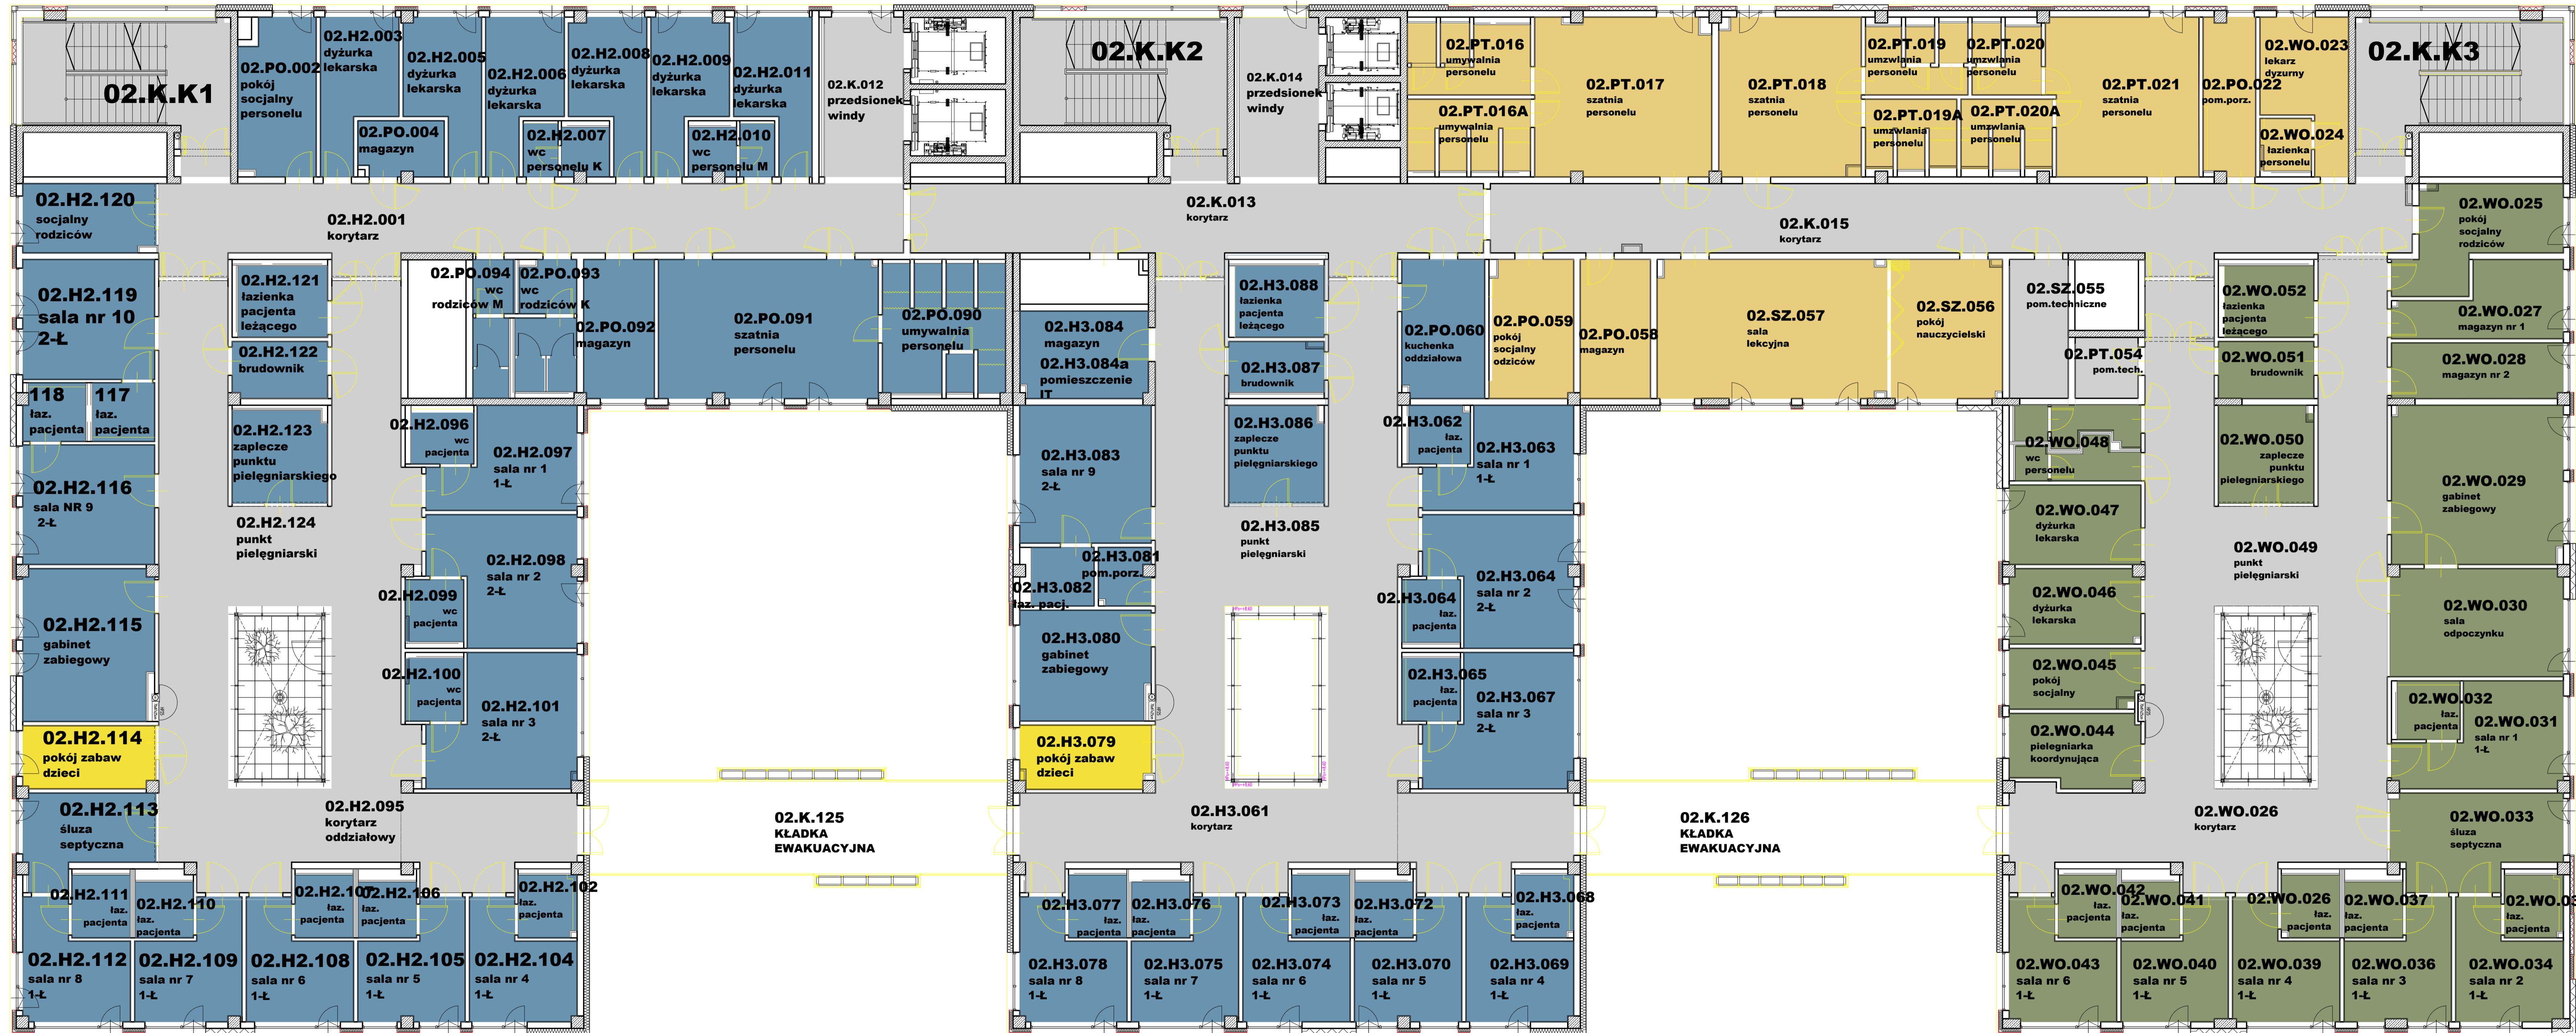

- 1 KOMUNIKACJA, POM. POMOCNICZE POZIOM 0, +1, +2, +3
- 2 HOTEL RODZICÓW POZIOM 0, +3,
- 3 IZBA PRZYJĘĆ POZIOM 0
- 4 HEMATOLOGIA I, II, III POZIOM +1,+2
- 5 LABORATORIUM POZIOM +1, POKOJE ZABAW DZIECI
- 6 EKG, RTG, USG POZIOM 0
- 7 SZPITAL DZIENNY POZIOM +1, WZMÓŻONA OPIEKA POZIOM +2
- 8 PEDIATRIA ONKOLOGICZNA POZIOM 0, ODDZIAŁ PRZESZCZEPOWY POZIOM +3
- 9 EDUKACJA POZIOM 0, PRZYCHODNIA PRZYKLINICZNA POZIOM +1, POM. LEKCYJNE/SOCJALNE POZIOM +2, ODDZIAŁ POPRZESZCZEPOWY POZIOM +3

2	10-06-2014	KOREKTA KOLORÓW
1	12-05-2014	ZMIANA KOLORÓW, ZMNIĘSIENIE ILOŚCI KOLORÓW, DOBÓR KONKRETYWNYCH MATERIAŁÓW
0	04-11-2013	PIERWSZE WYDANIE
NR. REV.	DATA	OPIS ZMIAN
Zamawiający:	UNIWERSYTET MEDYCZNY im. Piastów Śląskich we Wrocławiu Wybrzeże L. Pasteura 1, 50-367 Wrocław	
Wykonawca:	ERBUD Spółka Akcyjna, ul. Puławska 300 a, 02-819 Warszawa	
Podwykonawca:	ION ARCHITEKCI ION ARCHITEKCI Sp. z o.o. Spółka Komandytowa al. Słowackiego 31/6, 31-159 Kraków	
Temat opracowania:	"PRZYŁĄDEK NADZIEI" - ROZBUDOWA CENTRUM KLINICZNEGO UNIWERSYTETU MEDYCZNEGO WE WROCŁAWIU O KLINIKĘ TRANSPLANTACJI SZPIKU, ONKOLOGII I HEMATOLOGII DZIECIĘCEJ Wrocław, obręb Gaj, ul. Borowska 213 Działki nr 4/1, 5/1, 6/1, 9/1, 9/1, AM-13,	
Branża:	ARCHITEKTURA	Stadium: PROJEKT WYKONAWCZY
Numery rysunku:	II/1	
Tytuł rysunku: SCHEMATY KOLORYSTYCZNE - POZIOM 02		
Stworzyciel:	Imię i nazwisko	Uprawnienie
Projektant:	MACIEJ JAKIEJEK	1368/74/KL
Opracowanie:	ŁUKASZ JAROSZEWSKI	MPOIA/013/2004
Sprawdzący: JAKUB RZEMIEŃC		
Data: 10.06.14		
Nr rysunku: 1301_PW_A_SK_04		
Skala: 1:100		
Indeks: A		

ODDZIAŁ HEMATOLOGIA II - 14 ŁÓŻEK (4x sala 2Ł, 6x sala 1Ł)

ODDZIAŁ HEMATOLOGIA III - 12 ŁÓŻEK (3x sala 2Ł, 6x sala 1Ł)

ODDZIAŁ WZMÓŻONEJ OPIEKI MEDYCZNEJ - 6 ŁÓŻEK (6x sala 1Ł)