


ROZMIESZCZENIE SPRZĘTU I URZĄDZEŃ SYSTEMU KONTROLI DOSTĘPU

BUDYNEK J PRZYZIEMIE

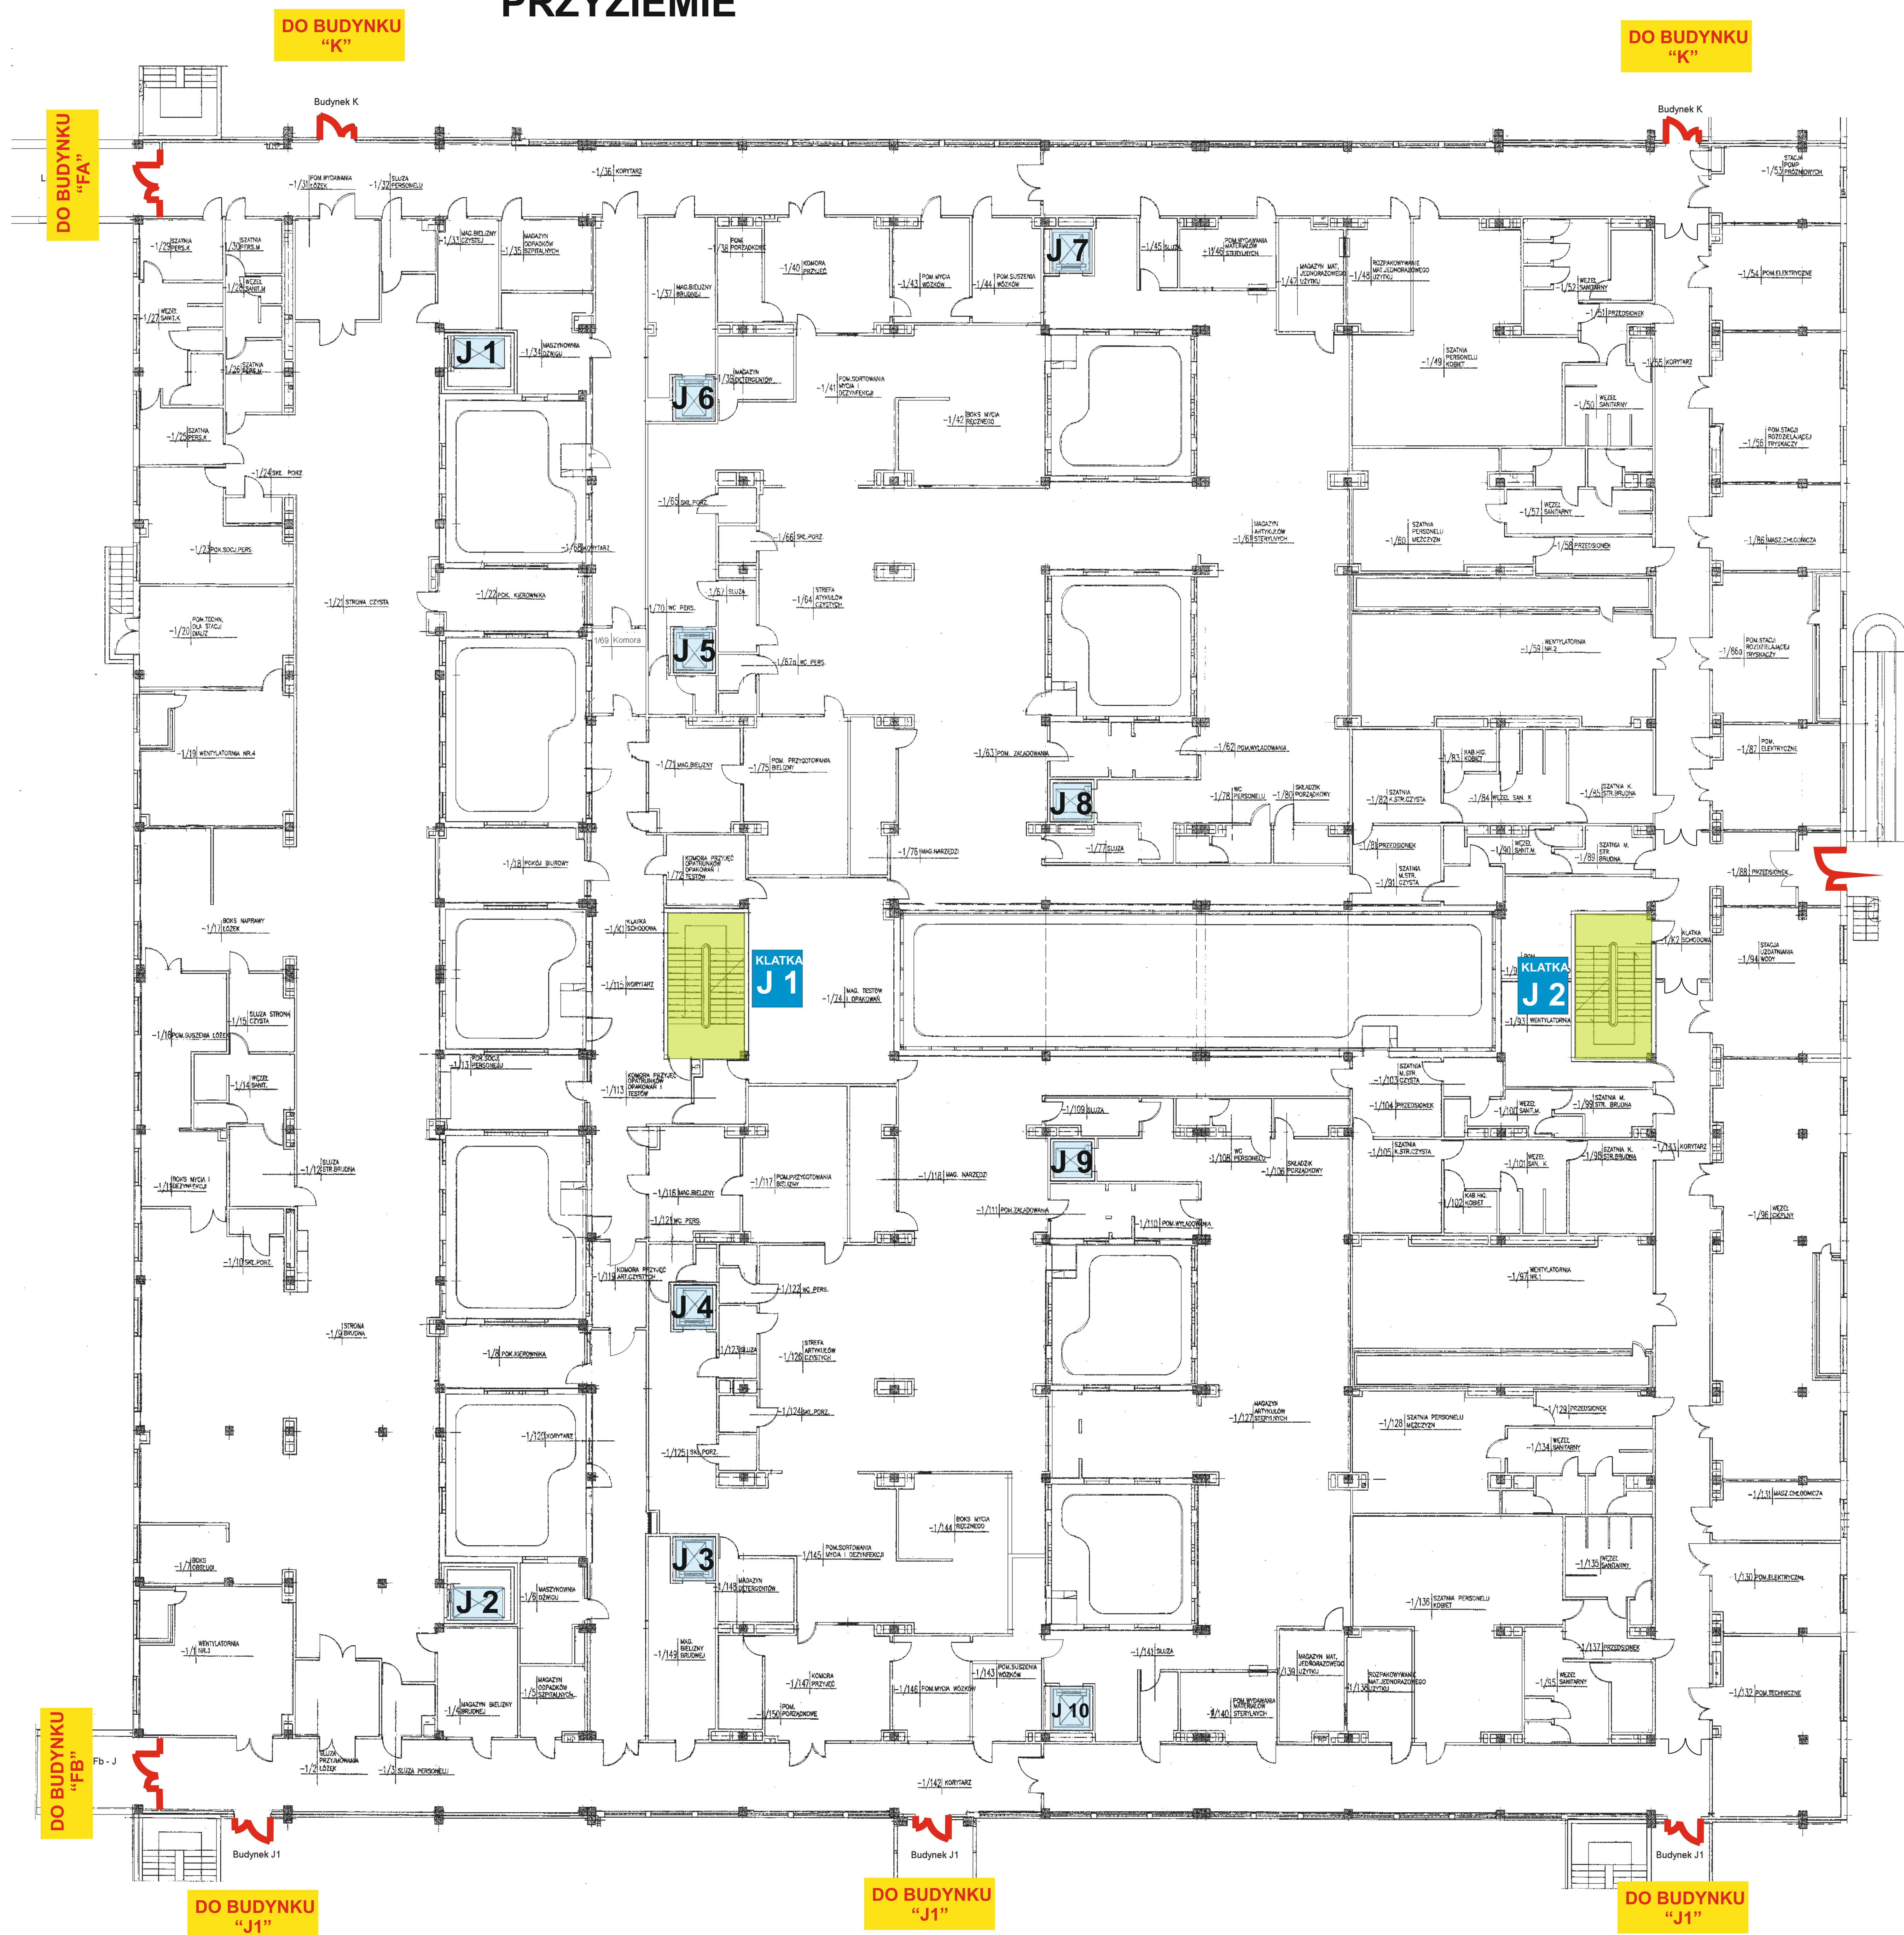


LEGENDA



ROZMIESZCZENIE SPRZĘTU I URZĄDZEŃ SYSTEMU KONTROLI DOSTĘPU

BUDYNEK J PARTER

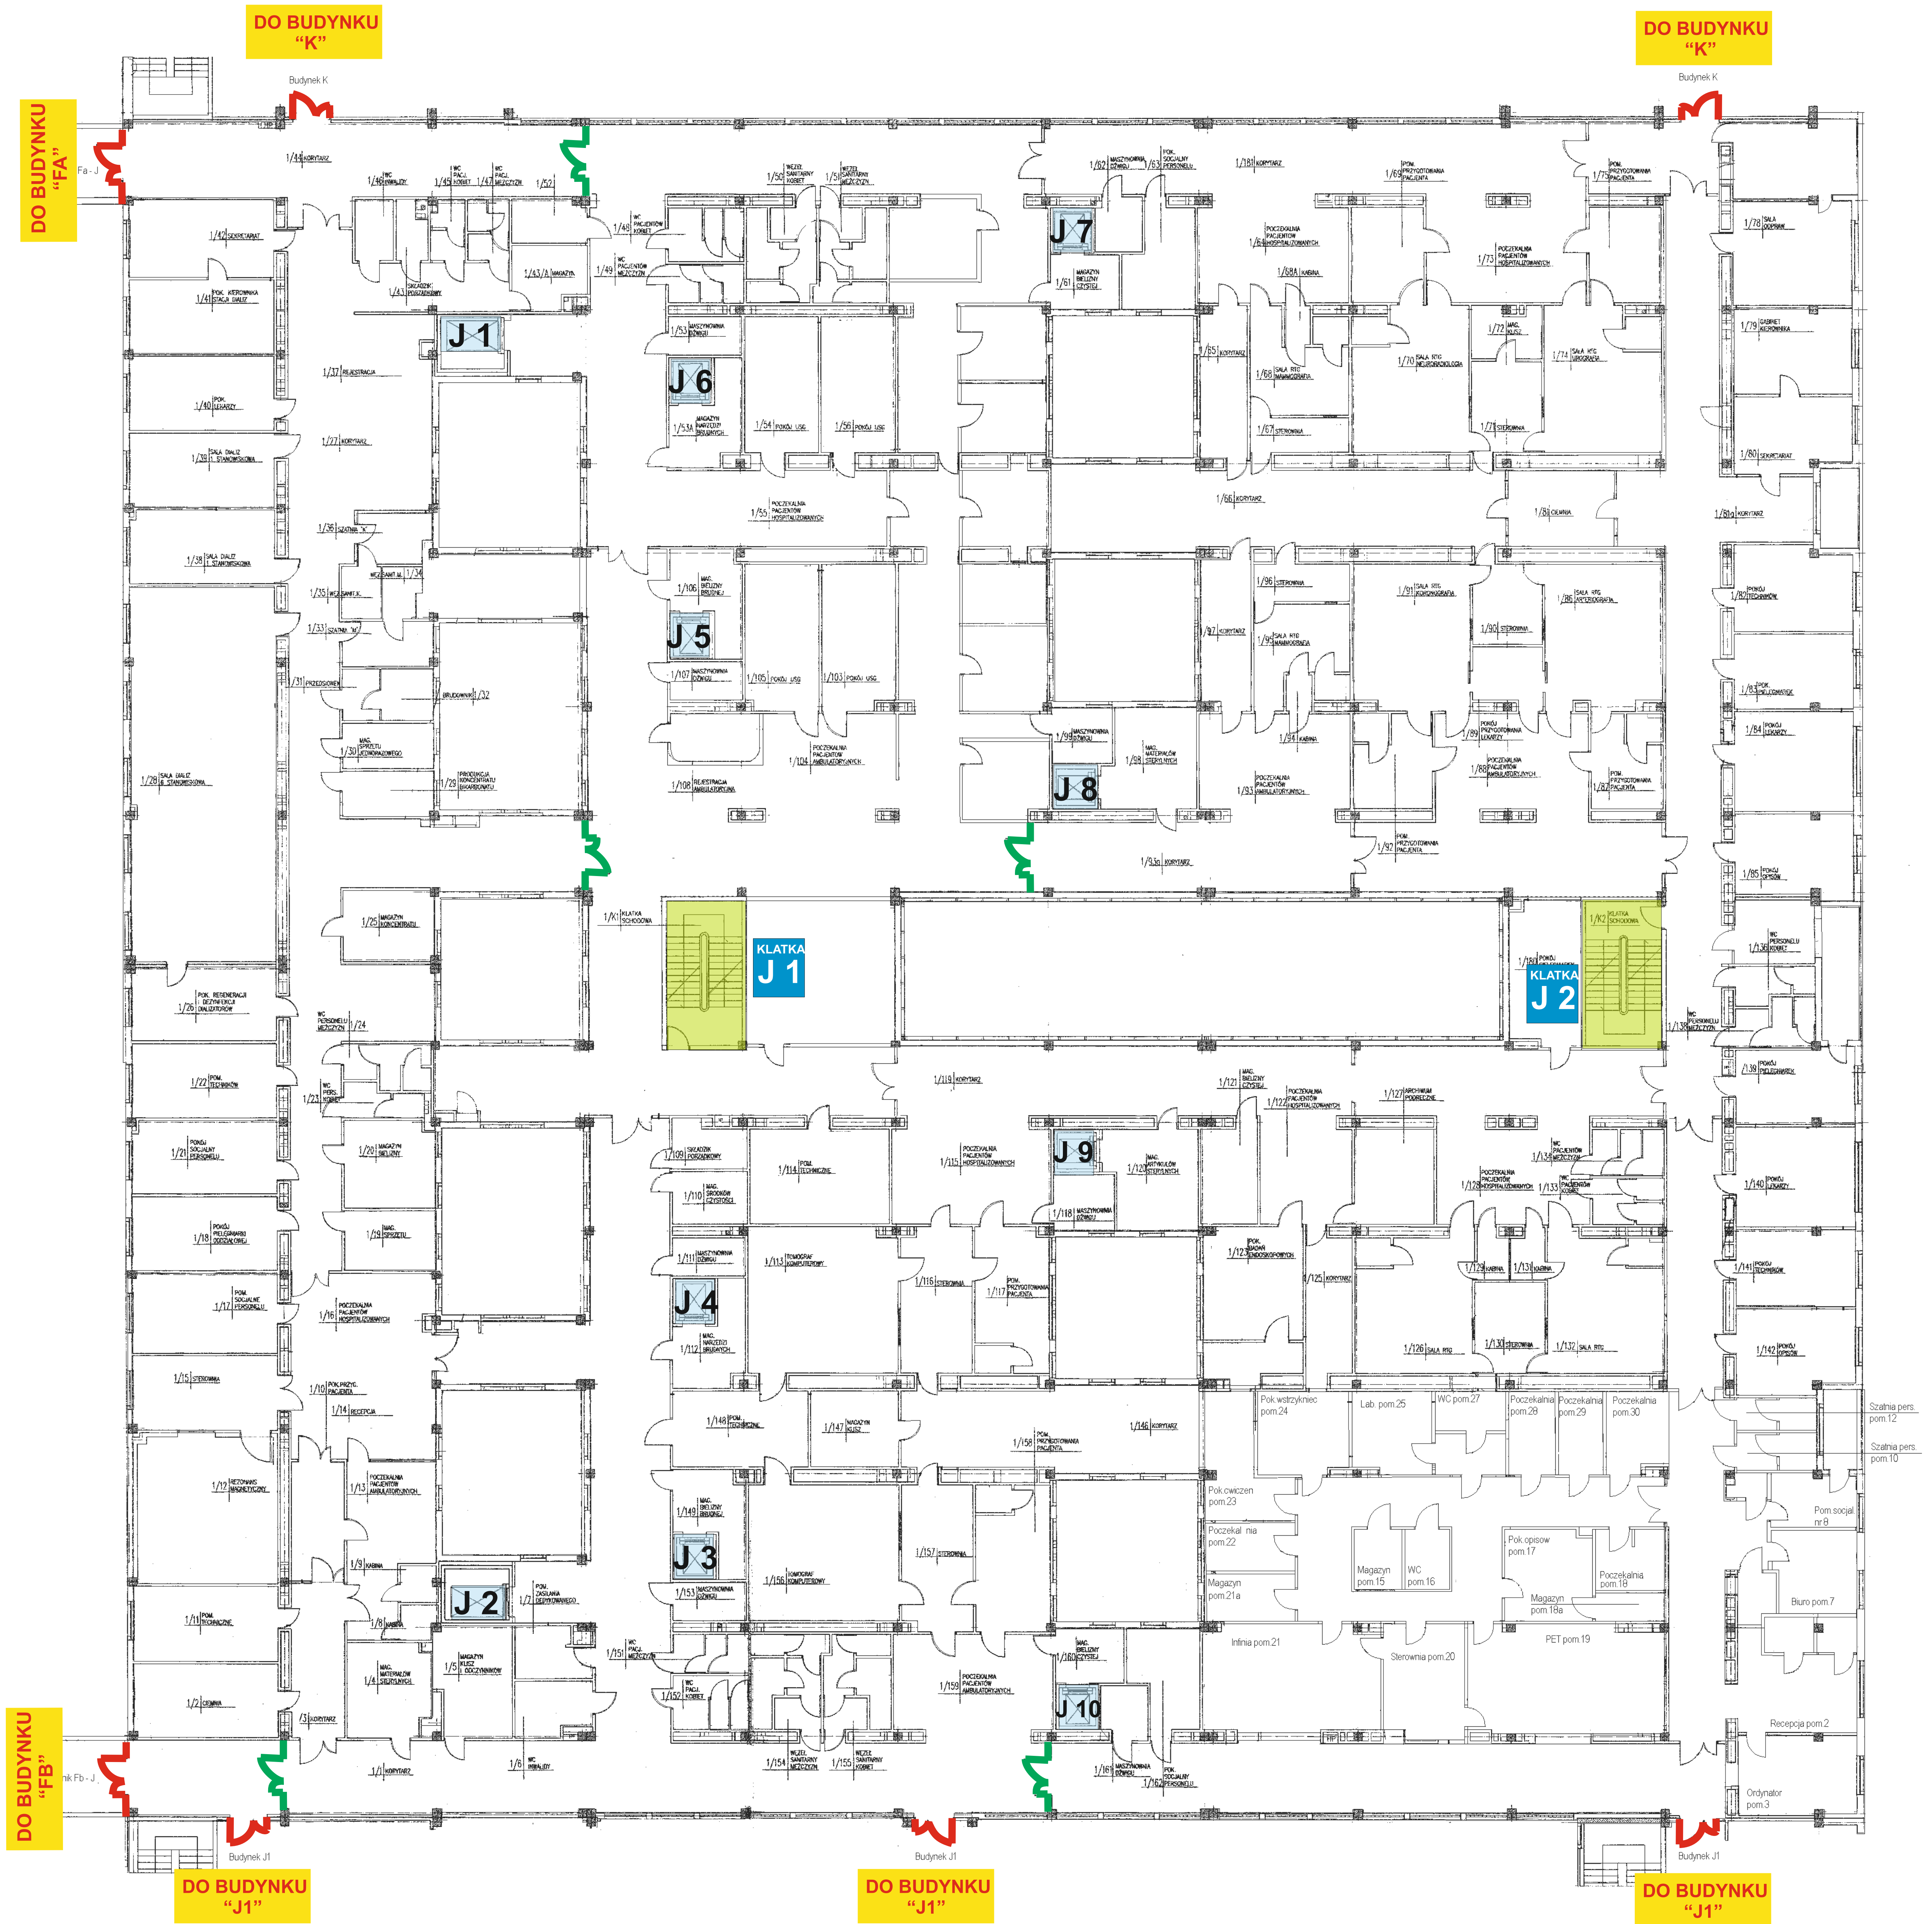


LEGENDA




ROZMIESZCZENIE SPRZĘTU I URZĄDZEŃ SYSTEMU KONTROLI DOSTĘPU

BUDYNEK J I PIĘTRO

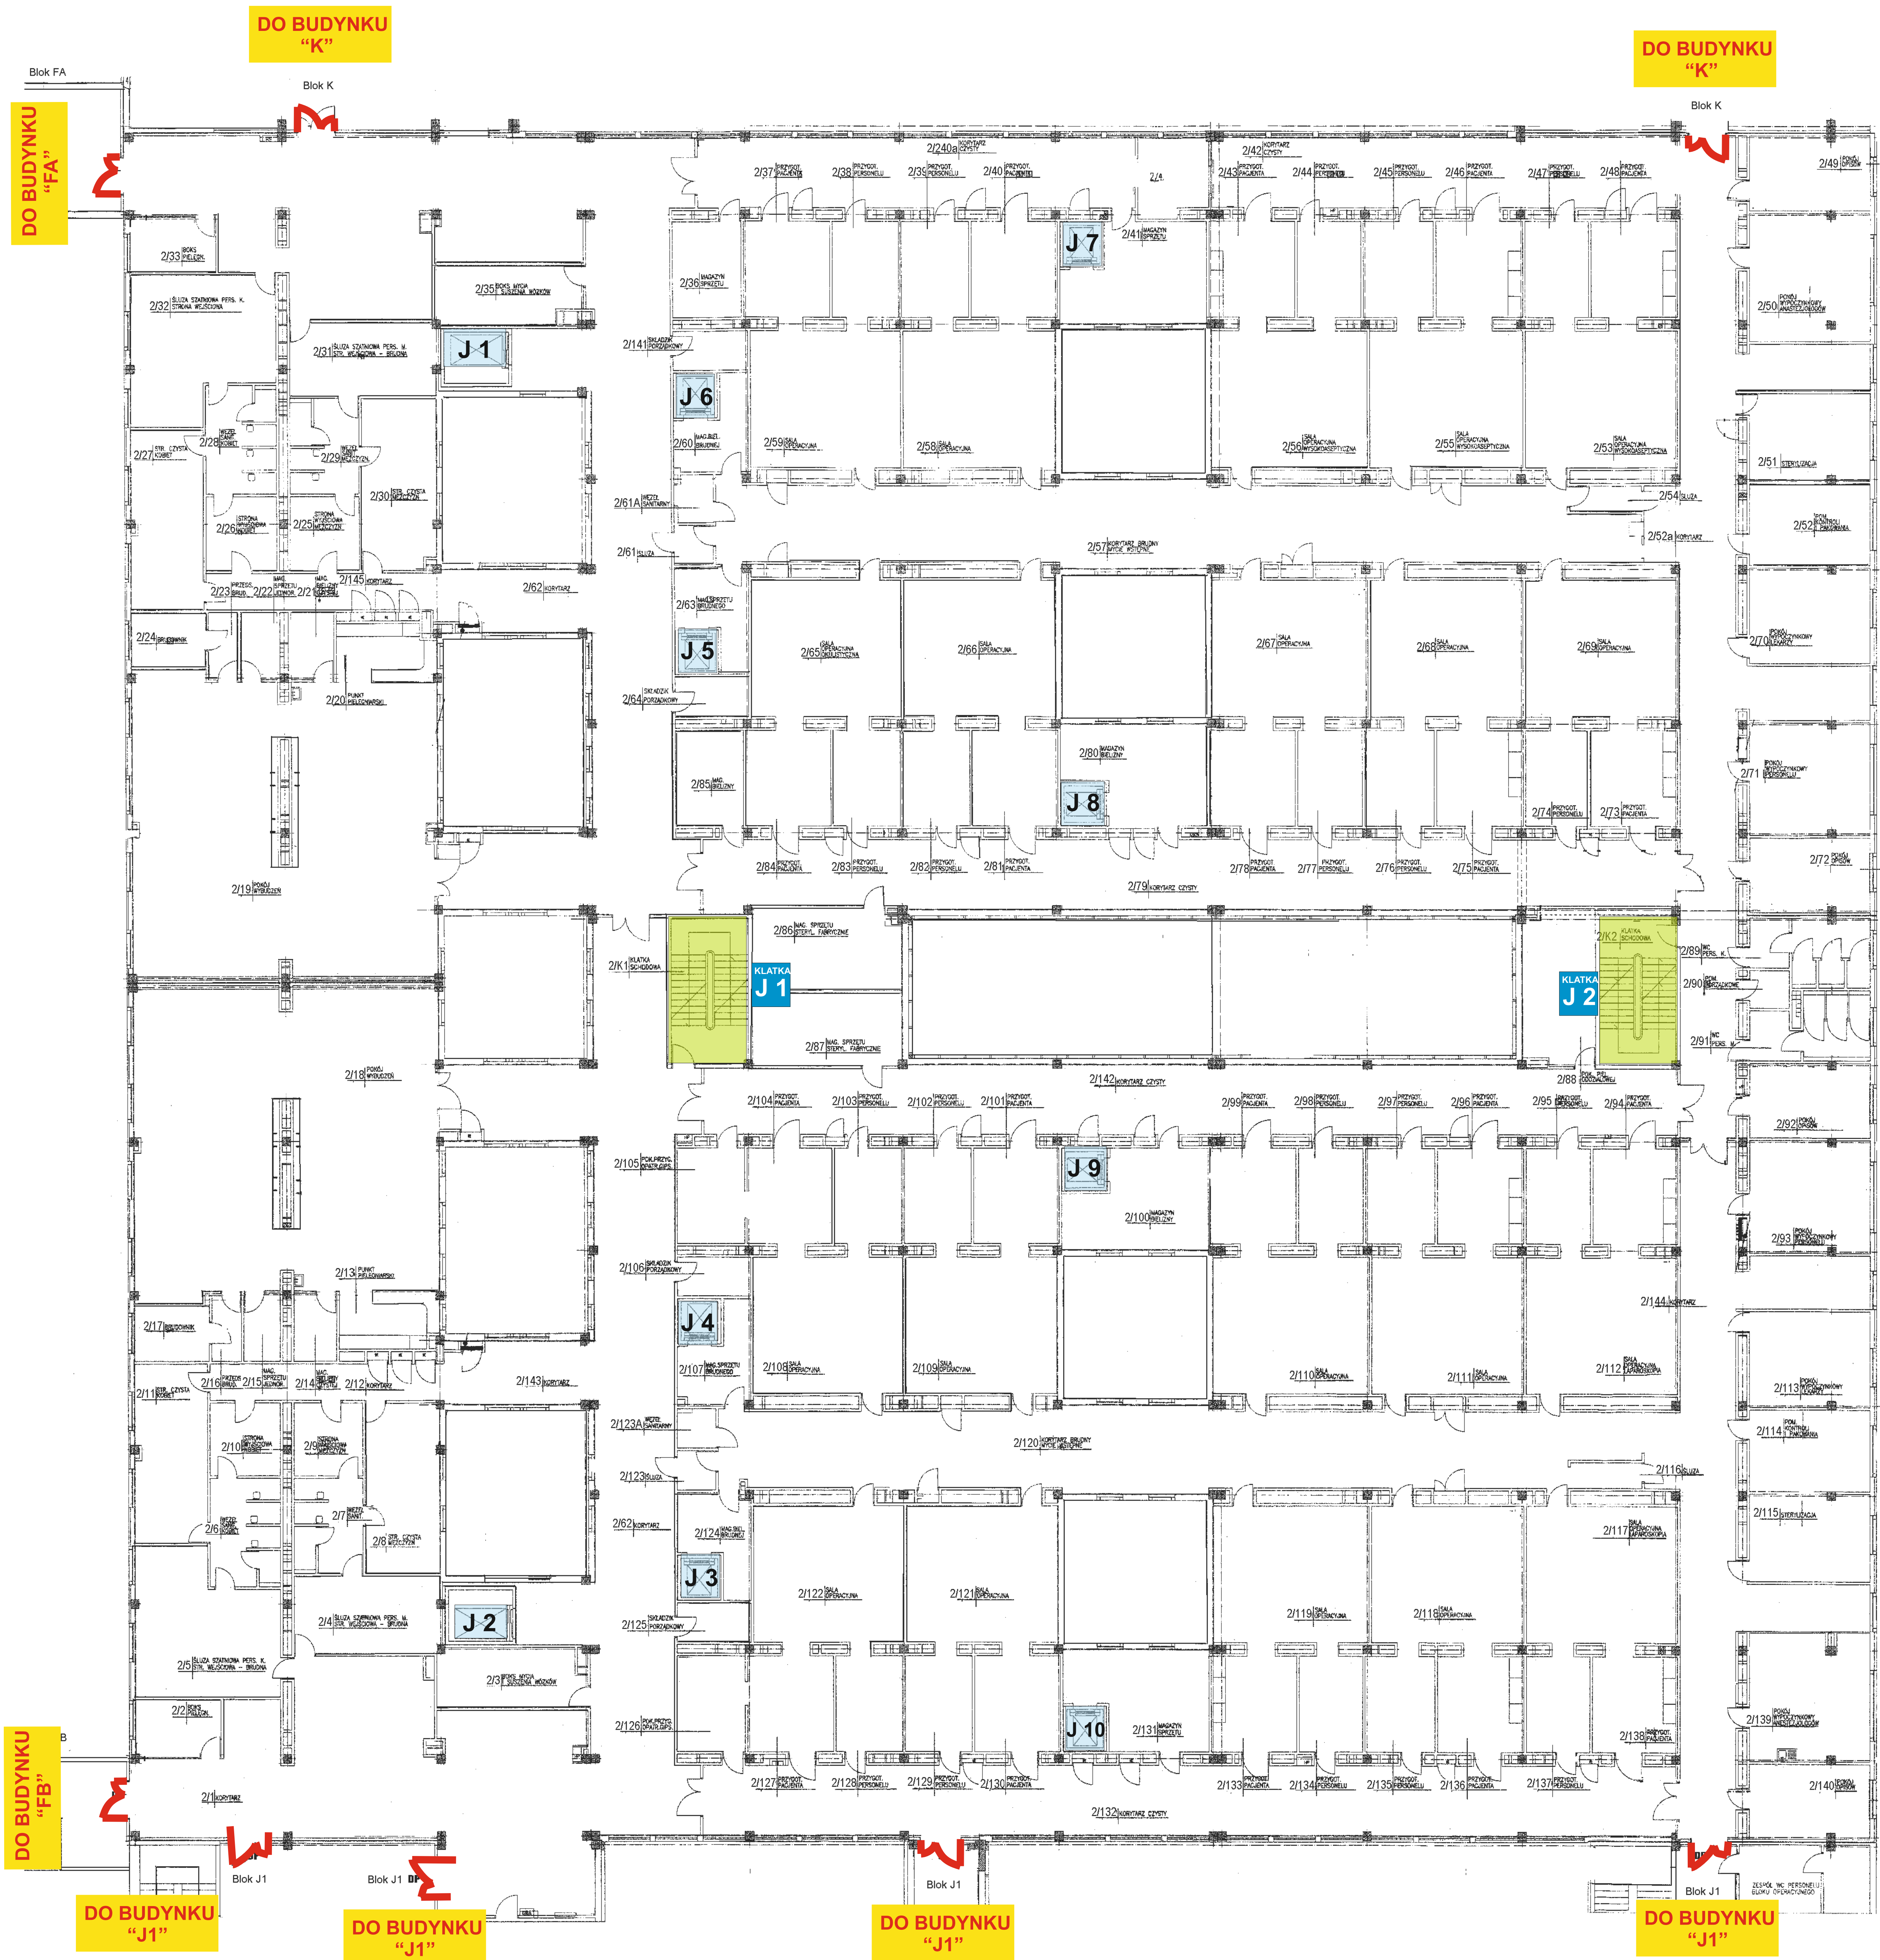


LEGENDA

 

ROZMIESZCZENIE SPRZĘTU I URZĄDZEŃ SYSTEMU KONTROLI DOSTĘPU

BUDYNEK J II PIĘTRO

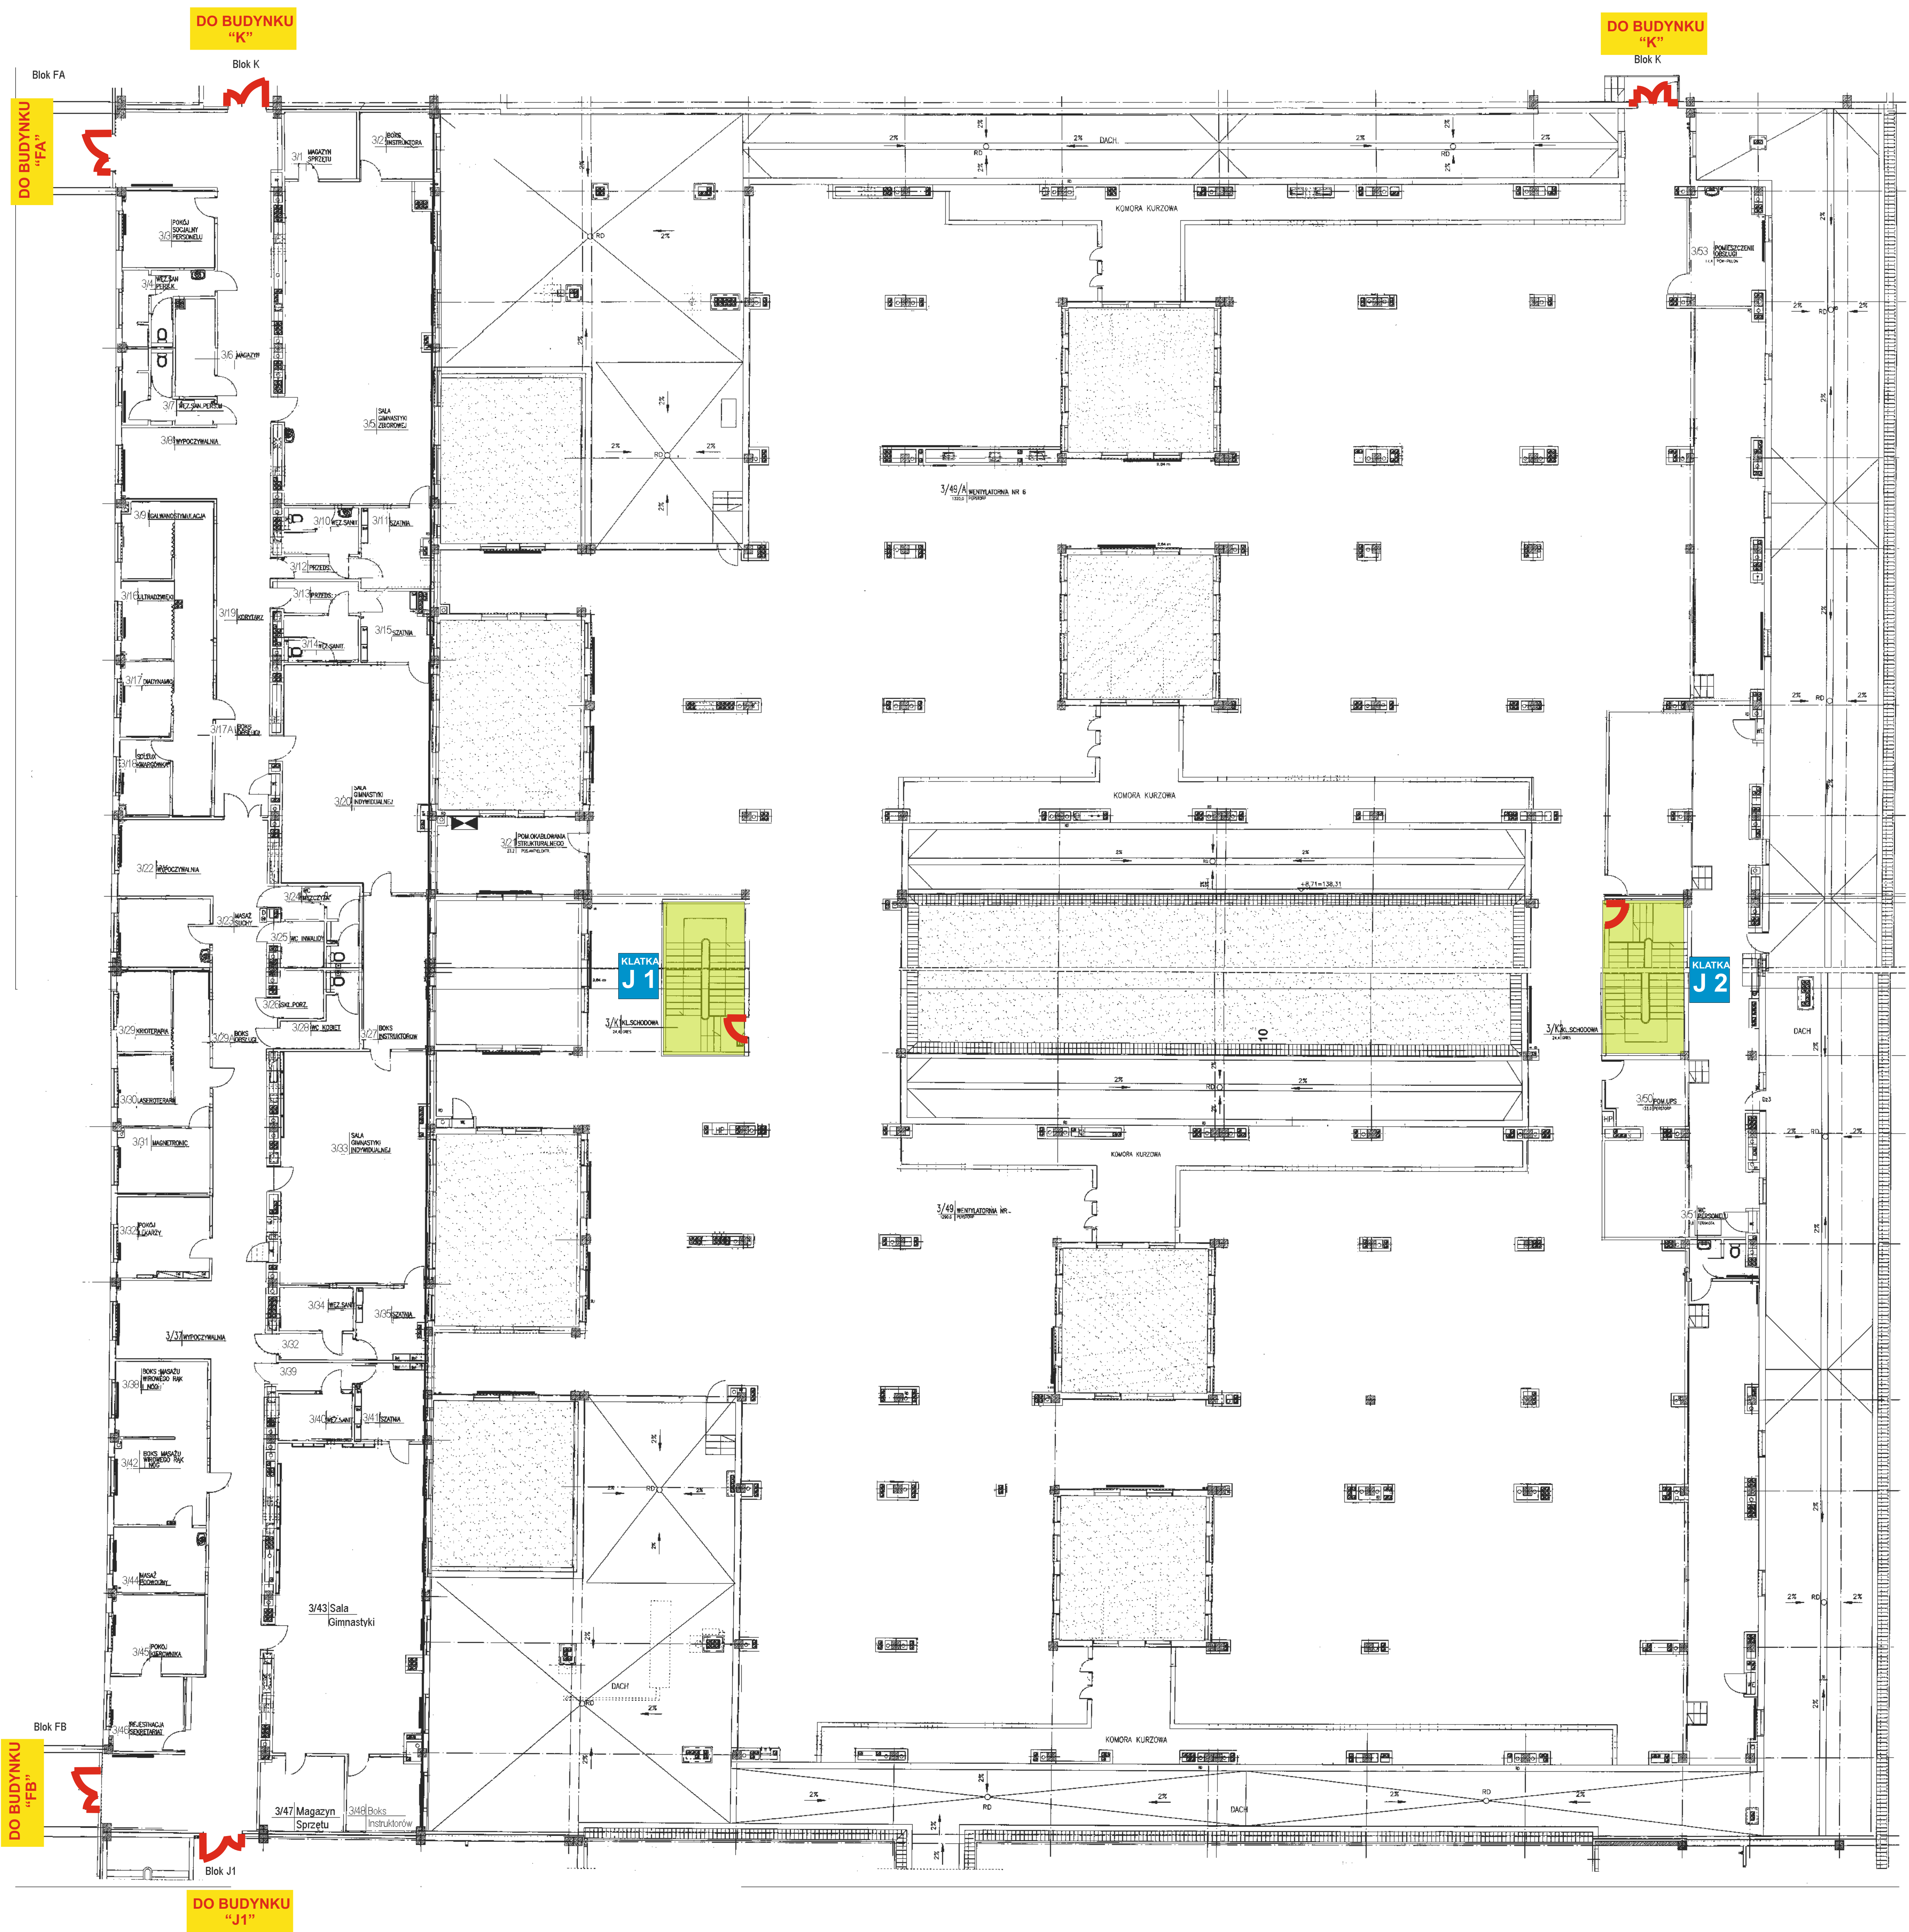

LEGENDA

