


Klinika Kardiologii

BUDYNEK A PARTER

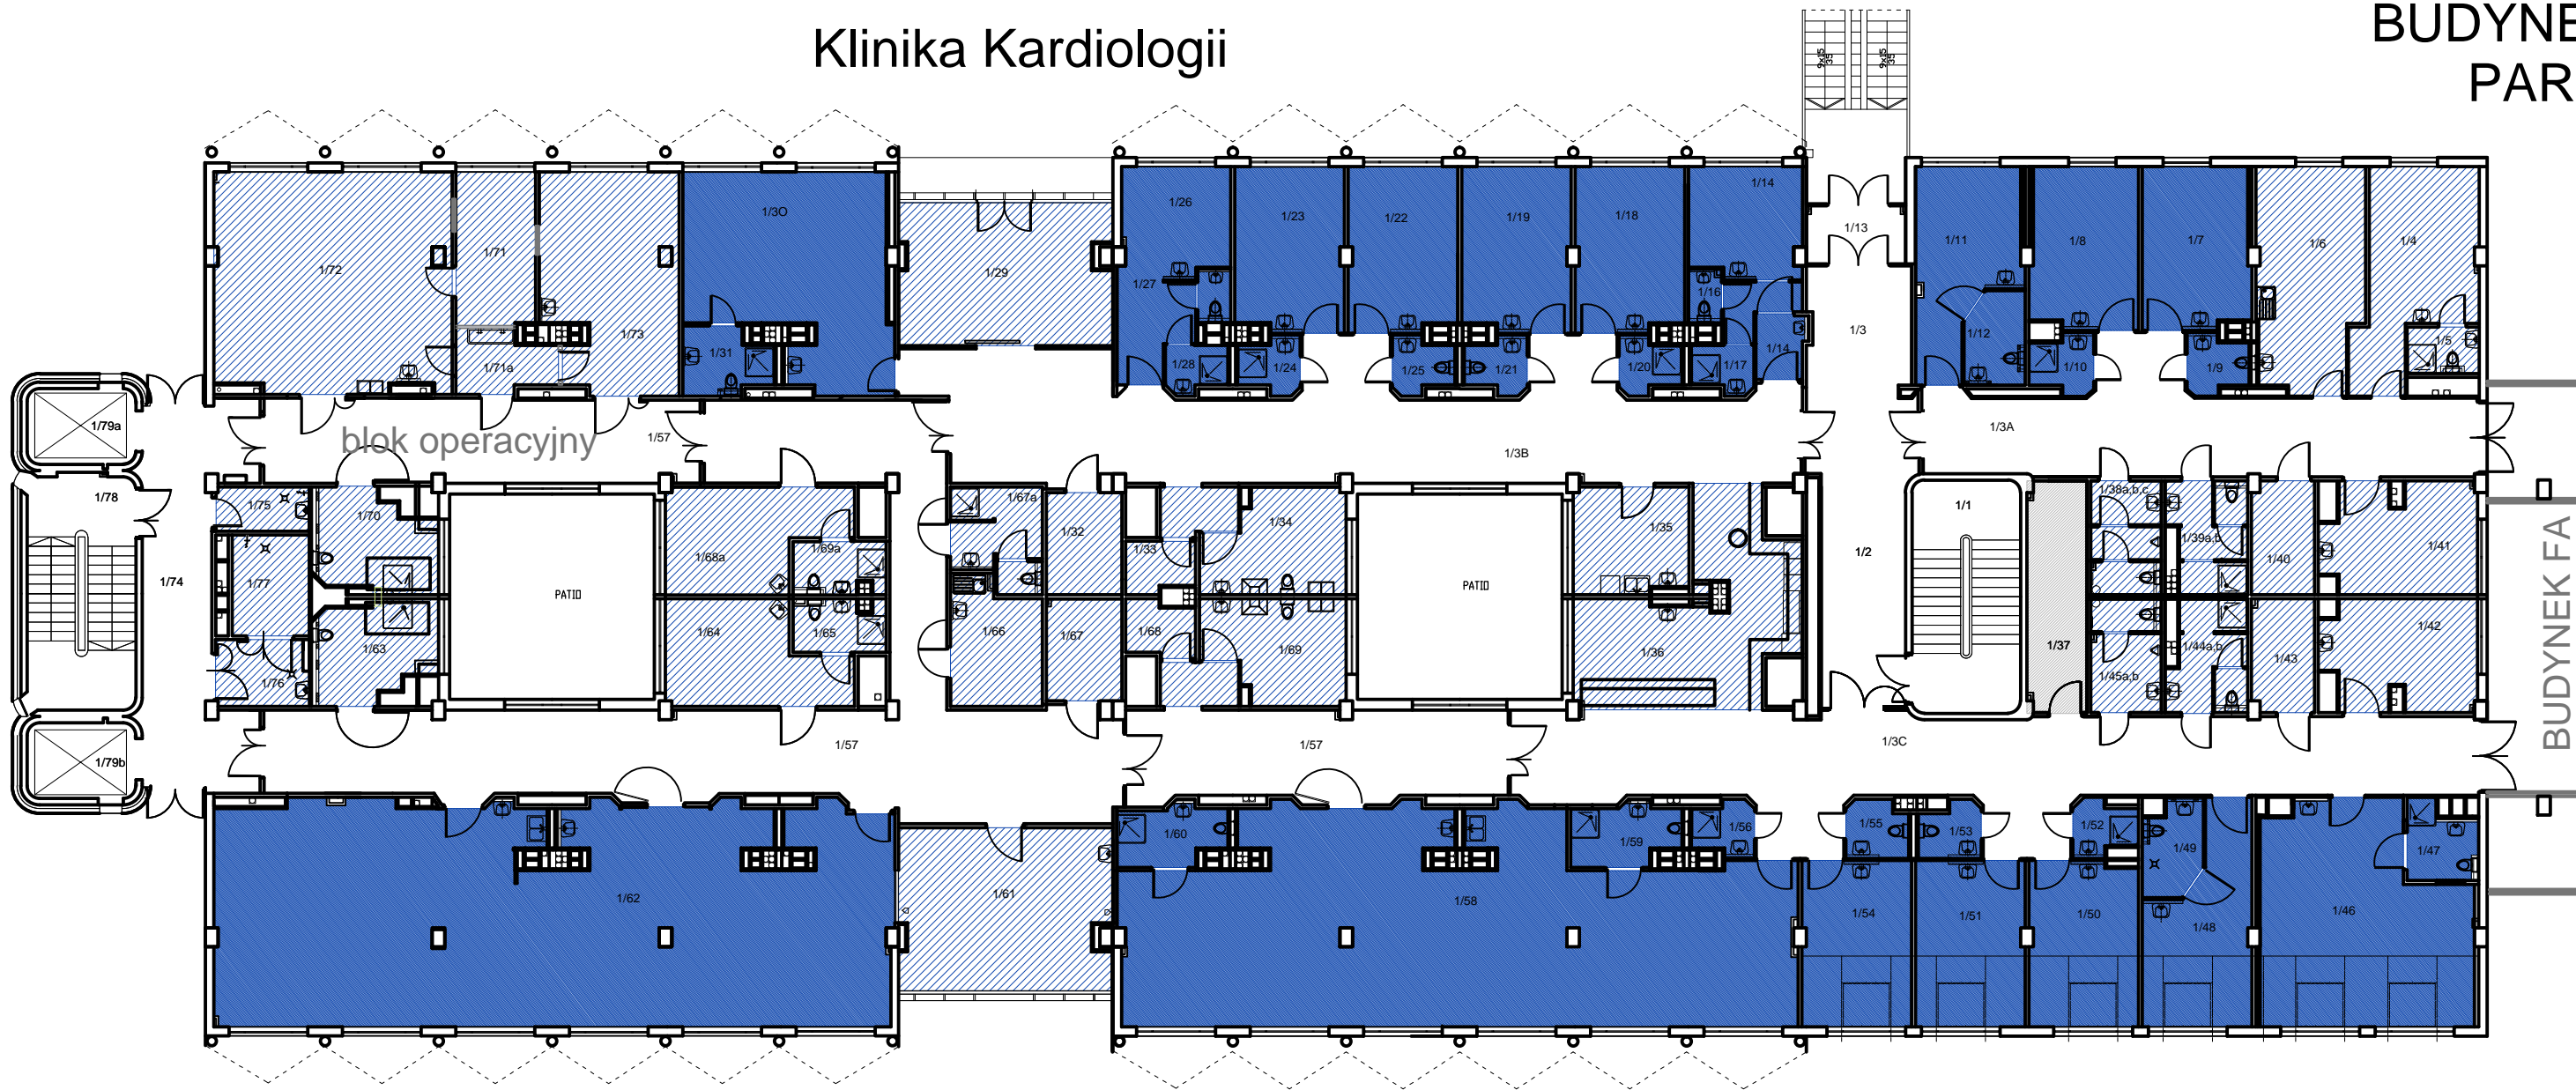

■ POMIESZCZENIA TECHNICZNE

Klinika Kardiologii łóżek 62

Oddział Kliniczny Kardiologiczny
 Poddział Intensywnego Nadzoru Kardiologicznego
 Poddział Intensywnej Terapii Kardiologicznej

■ sale łóżkowe ▨ pomieszczenia pozostałe