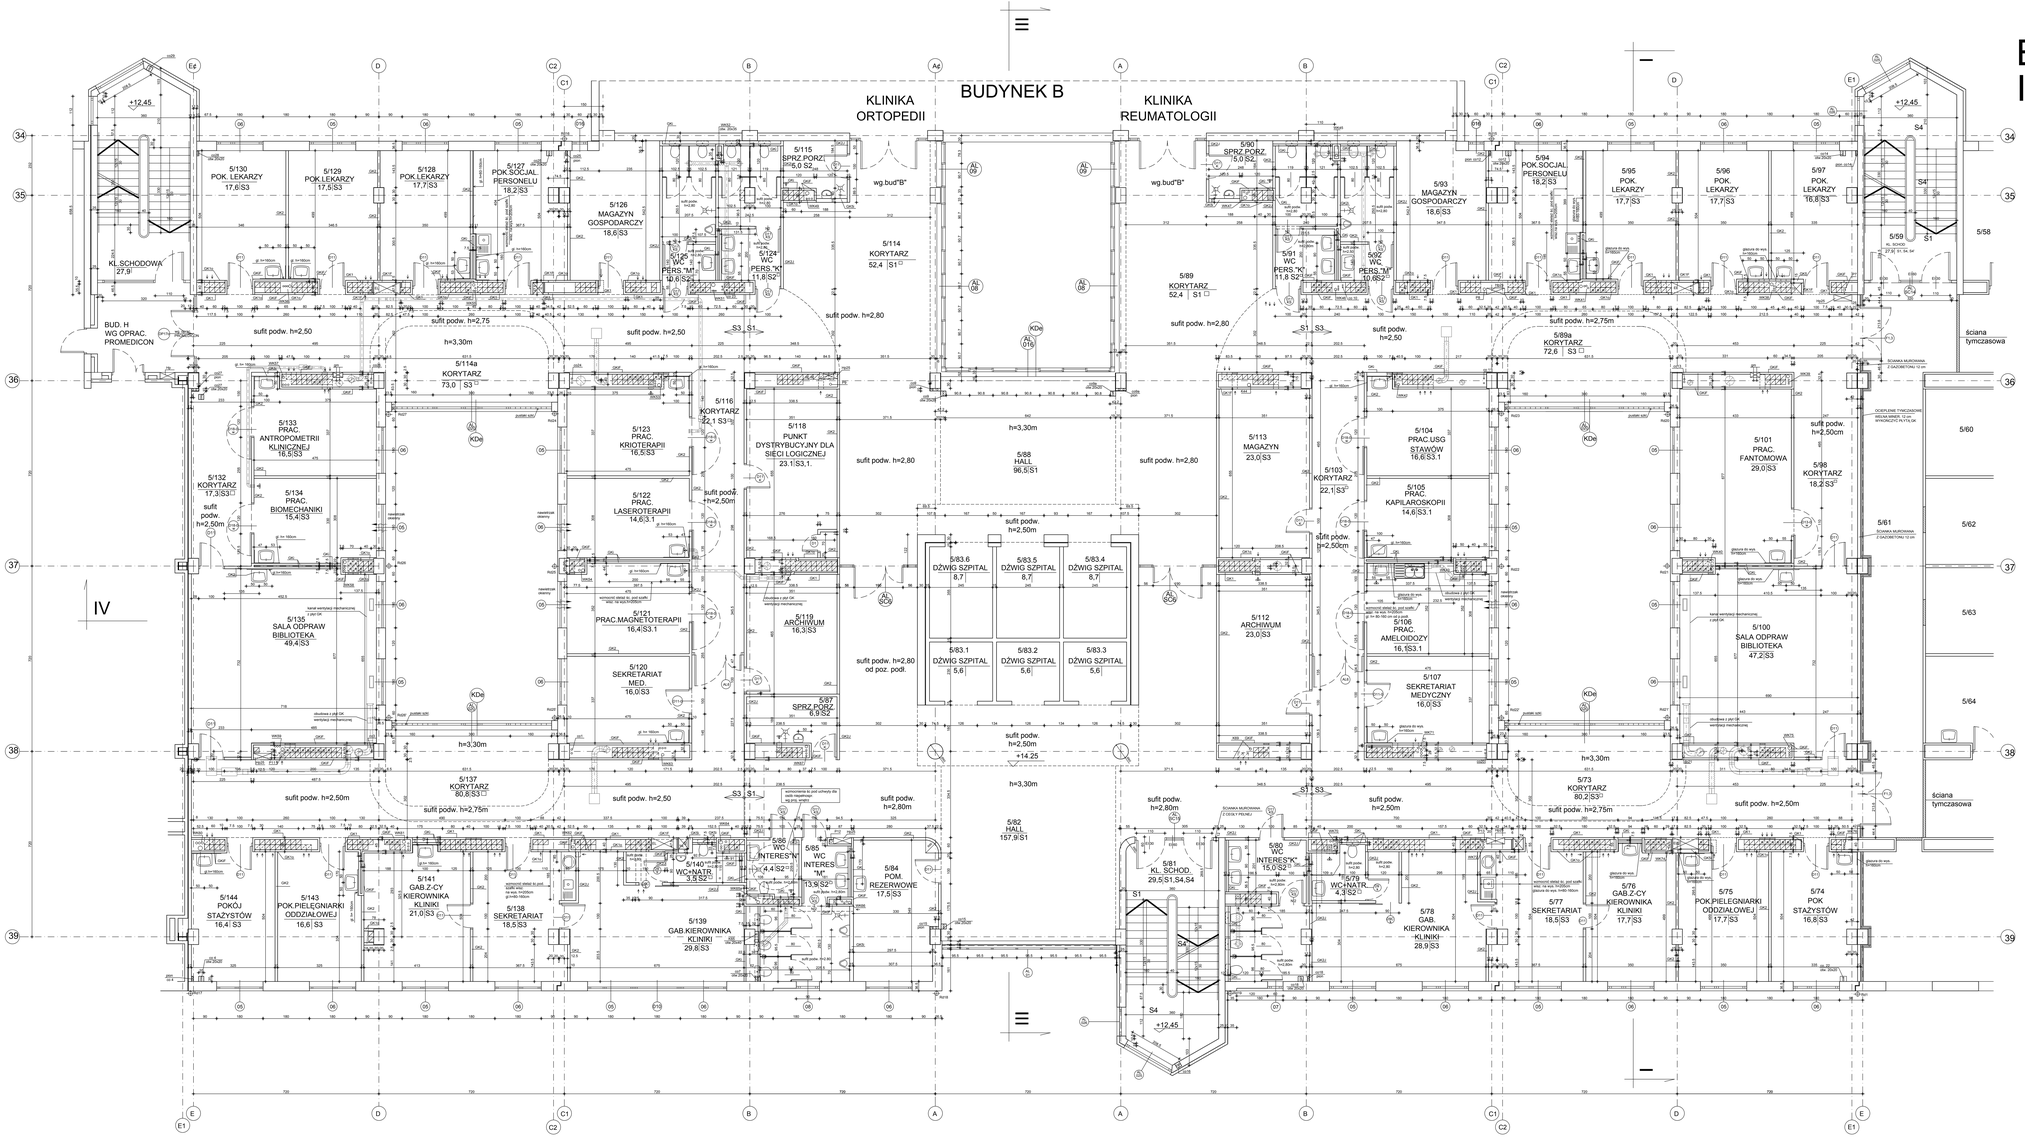BUDYNEK FB
IV PIĘTRO