


ARCHIWUM DLA ZAKŁADU PATOMORFOLOGII I CYTOLOGII KLINICZNEJ - BUDYNEK AP, PRZYZIEMIE

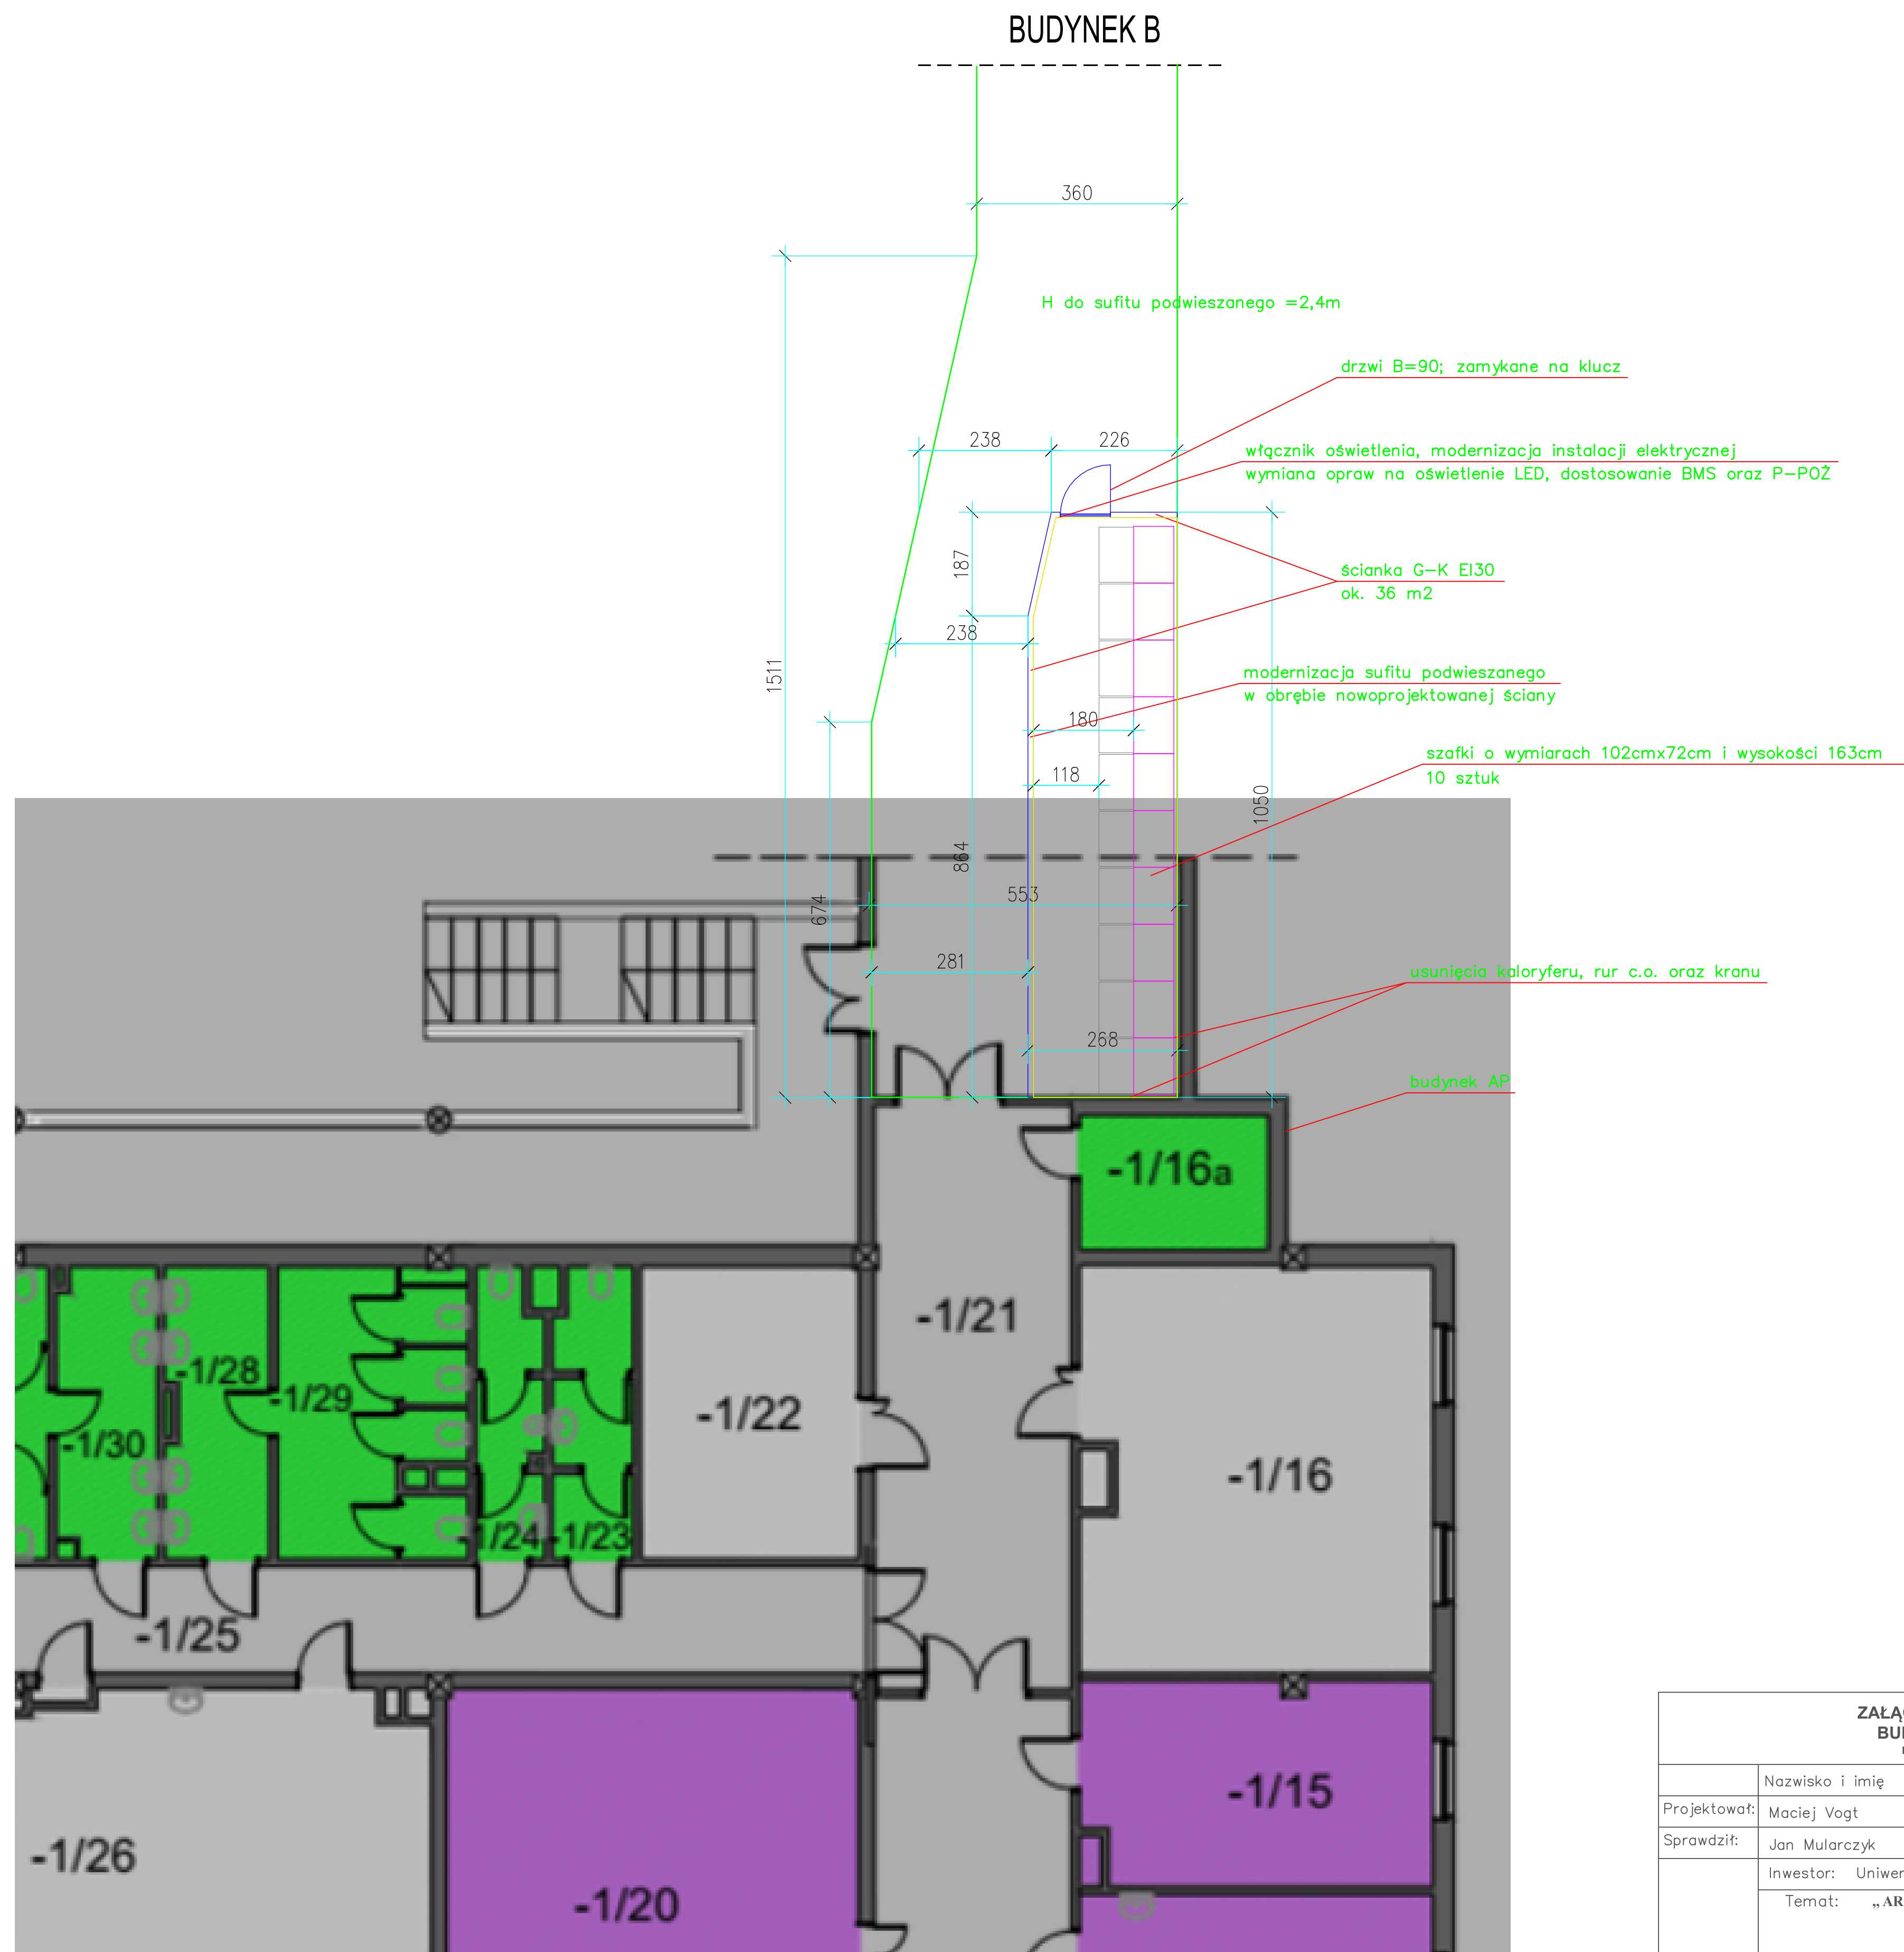

ZAŁĄCZNIK NR 1.1 BUDYNEK AP PRZYZIEMIE					
	Nazwisko i imię	Uprawnienia	Data	Podpis	Stadium
Projektował:	Maciej Vogt		20.09.2023		Branża
Sprawił:	Jan Mularczyk		20.09.2023		Nr arch.
Inwestor: Uniwersytecki Szpital Kliniczny we Wrocławiu					Nr rysunku
Temat: „ARCHIWUM DLA ZAKŁADU PATOMORFOLOGII I CYTOLOGII KLINICZNEJ”					
Rysunek: ZAŁĄCZNIK 1.1 – Zakres prac budowlano–remontowych – przedstawienie graficzne					1